

Техникийн тодорхойлолт: 10.2

№	Нэр төрөл, Үзүүлэлт	Шаардлага
1	Материал	Гэрээнд өөрөөр заагаагүй бол бүх бараа, материал нь шинэ, ашиглагдаагүй байна.
2	Стандарт	Бараа, материал нь олон улсын хэмжээнд болон Монгол улсад мөрдөж буй стандартын шаардлагыг хангасан байна.
3	Байршил	Дархан сум 10-р баг, НОС-ны гадна талбай
4	Хийгдэх ажил	
4.1	Сагсан бөмбөгийн талбайн ажил 3х3, хэмжээ 16х12	Хашааны бетон шугаман суурь цутгах м100 0.6м3, Сагсны талбайн бетон шал цутгах 7см 13.44м3, Сагс, волейболын талбайд хийгдэх төмөр торон хашаа угсрах, хаалгатай /2м урттай, 4м өндөртэй/ 30секц, Энгийн ба дунд зэргийн хийцтэй төмөр хашаа ба сараалжийг тосон будгаар будах 240м2, Гадна талбайд биеийн тамирын тоноглол /сагсны шит/ суурилуулах 1ш,
5	Туршлага	Энэхүү ажилтай ижил төстэй ажлыг хийж гүйцэтгэж байсан туршлагатай байх.
6	Зөвшөөрөл	Тусгай зөвшөөрөлтэй байх.
7	Баталгаа	Чанарын баталгаа шаардана.
8	Зураг төсөв	700,000.0 төгрөг
9	Төсөвт өртөг	19,902,300.0 төгрөг
10	Урьдчилгаа	Санхүүжилтийн урьдчилгаа олгохгүй.

“БУРХАНТ-ОРД” ХХК

ДАРХАН-УУЛ АЙМАГ. ДАРХАН СУМ
ЗХЗ САГСАН БӨМБӨГИЙН ТАЛБАЙ БАЙГУУЛАХ
/10-Р БАГ/ АЖЛЫН ТӨСӨВ

Төсөв өртгийн дүн: 19 902 300 төгрөг

Төсөв тооцсон:

МУ-ын Мэргэшсэн төсөвчин

Төсвийг “Estimator Pro” программаар гүйцэтгэв.



М.Түмэндэмбэрэл

2025 он

ТӨСӨВТ ӨРТГИЙН НЭГДСЭН ТОВЧОО

Д/Д	Зардлын нэр	Бүгд өртөг /төгрөг/
1	Ажиллах хүчний зардал	3 887 380
2	Материал	8 693 917
3	Тээвэр	339 369
4	Машин ашиглалт	364 848
	Шууд зардлын дүн	13 285 514
5	Барилгын удирдлага, зохион байгуулалтын зардал /61 %/	1 211 492
6	Ашиг / 15%/	2 174 551
	Барилга угсралтын ажлын дүн	16 671 557
7	НӨАТ 10%	1 667 156
8	Нормчлолын сан 0.18%	30 009
	Дүн	18 368 722
9	Захиалагчийн техник хяналтын зардал	333 431
10	Инженер хайгуул, зураг төслийн ажлын дүн	700 000
11	Зураг төсөл зохиогчийн хяналтын зардал	166 716
	Дүн	19 568 869
12	Магадлашгүй ажил 2 %	333 431
13	Бусад нэмэлт зардал	0
	Дүн	19 902 300

АЖЛЫН ТОО ХЭМЖЭЭНИЙ ЖАГСААЛТ

САГСАН БӨМБӨГИЙН ТАЛБАЙН АЖИЛ 3Х3, ХЭМЖЭЭ 16Х12			
Д/Д	Ажлын нэр	Нэгж	Тоо хэмжээ
1	Хашааны бетон шугаман суурь цутгах м100	м3	0.6
2	Сагсны талбайн бетон шал цутгах 7см	м3	13.44
3	Сагс,волейболын талбайд хийгдэх төмөр торон хашаа угсрах,хаалгатай /2м урттай,4м өндөртэй/	1 секц	30
4	Энгийн ба дунд зэргийн хийцтэй төмөр хашаа ба сараалжийг тосон будгаар будах	10м2	24
5	Гадна талбайд биеийн тамирын тоноглол /сагсны цит/ суурилуулах	ш	1

ӨРТГИЙН ТОВЧОО (БАРИЛГЫН АЖЛЫН ҮЕ ШАТААР)

Д/Д	Барилга угсралтын ажлын үе шатны нэр	Бүгд өртөг	Ажиллах хүчний зардал	Материал	Машин механизм	Тээвэр	Нэмэгдэл зардал	Ашиг
1	Сагсан бөмбөгийн талбайн ажил Зх3, хэмжээ 16x12	16 671 557	3 887 380	8 693 917	364 848	339 369	1 211 492	2 174 551
НИЙТ ДҮН:		16 671 557	3 887 380	8 693 917	364 848	339 369	1 211 492	2 174 551

ЦАЛИНГИЙН НЭГТГЭЛ

САГСАН БӨМБӨГИЙН ТАЛБАЙН АЖИЛ ЗХЗ, ХЭМЖЭЭ 16Х12

Үндэслэл	Гүйцэтгэх ажлын нэр	Хэмжих нэгж	Тоо хэмжээ	Дундаж зэргийн хөдөлмөр зарцуулалт (үндсэн ажил / тэт ачиж буулгах)				
				Зэрэг	Нэгж хүн-цаг	Тарифт	Нийт цалин	Бүгд цалин
06-010-22	Хашааны бетон шугаман суурь цутгах м100	м3	0.6	3.0 / 2	3.49 / 1.42	9412 / 7974	19683 / 6794	26 477
06-010-04	Сагсны талбайн бетон шал цутгах 7см	м3	13.44	2.4 / 2	.76 / 1.49	8549 / 7974	87576 / 159255	246 831
30-230-04	Сагс, волейболын талбайд хийгдэх төмөр торон хашаа угсрах, хаалгатай /2м урттай, 4м өндөртэй/	1 секц	30	3.7 / 2	5.38 / .02	10236 / 7974	1652090 / 5502	1 657 592
74-852-02	Энгийн ба дунд зэргийн хийцтэй төмөр хашаа ба сараалжийг тосон будгаар будах	10м2	24	/ 2	/	/ 7974	/	
37-230-05	Гадна талбайд биеийн тамирын тоноглол /сагсны цит/ суурилуулах	ш	1	3.6 / 2	5.06 / .5	10118 / 7974	51165 / 3987	55 152

Нийт Хүн/цаг: 178.792068 / 22.01384

Үндсэн цалин: 1 986 052

Инженер техникийн ажилчдын цалин 17%:

337 629

Нэмэгдэл цалин 37% :

734 839

Нийт цалин:

3 058 521

Нийгмийн даатгал, эрүүл мэндийн даатгалын байгууллагын төлөх шимтгэлийн дүн 13.5%:

412 900

Ажлын багаж, хувцас, хэрэглэл:

415 959

Ажиллах хүчний зардал:

3 887 380

Бүгд хүн/цаг: 178.792068 / 22.01384

Бүгд цалин: 1 986 052

Инженер техникийн ажилчдын цалин 17%:

337 629

Нэмэгдэл цалин 37%:

734 839

Нийт цалин:

3 058 521

Нийгмийн даатгал, эрүүл мэндийн даатгалын байгууллагын төлөх шимтгэлийн дүн 13.5%:

412 900

Ажлын багаж, хувцас, хэрэглэл:

415 959

Ажиллах хүчний зардал:

3 887 380

НИЙТ БАРИЛГЫН МАТЕРИАЛЫН ХЭРЭГЦЭЭ

Шифр	Материалын нэр	Х/Н	Нийт орц	Нэгж үнэ	Нийт үнэ
1-4270	Сагсны суулгадаг хөлтэй цит	иж бүр	1	1 200 000	1 200 000
1-4271	Ус	м3	5.5495	1 800	9 989
1-3824	Торон хашаа /шон,хаалганы хамт/	кг	1950	3 000	5 850 000
1-3967	Хэв хашмалын бамбай	м2	.482	14 500	6 990
1-4334	Хайрга	м3	11.8863	12 000	142 635
1-4025	Цемент м-400	тн	2.2522	385 000	867 082
1-4543	Голын элс	м3	7.9952	12 000	95 942
1-0410	Маажин	кг	21.6	6 000	129 600
1-0218	Өнгийн тосон будаг	кг	32.64	12 000	391 680

8 693 917

НИЙТ БАРИЛГЫН МАШИН МЕХАНИЗМЫН ХЭРЭГЦЭЭ

Шифр	Машин механизмын нэр	Нийт хэрэгцээ	Нэгж үнэ	Нийт үнэ
9003	Цахилгаан өрөм	1.75	12 701	22 289
	Автомашин	.00	32 442	103
9023	Гүний доргиур	.12	15 121	1 815
	Үйлчилгээний машин	10.5	32 442	340 641

364 848

САГСАН БӨМБӨГИЙН ТАЛБАЙН АЖИЛ ЗХ3, ХЭМЖЭЭ 16Х12
БҮЛЭГ ТУС БҮРИЙН МАТЕРИАЛ БА ТЭЭВРИЙН ЗАРДАЛ

Шифр	Материалын нэр	Материал				Тээвэр				
		Х/Н	Үнэ	Нийт орц	Зардал	Нийт жин	Зай	Зэрэг	Тариф	Зардал
1-4270	Сагсны суулгадаг хөлтэй цит	иж бүр	1 200 000	1	1 200 000	.6102	4	2	635.53	1 551
1-4271	Ус	м3	1 800	5.5495	9 989	5.5495	0	1	960.47	0
1-3824	Торон хашаа /шон,хаалганы хамт/	кг	3 000	1950	5 850 000	117	4	1	478.4	223 891
1-3967	Хэв хашмалын бамбай	м2	14 500	.482	6 990	.0164	3	2	691.21	34
1-4334	Хайрга	м3	12 000	11.8863	142 635	26.1022	4	2	635.53	66 355
1-4025	Цемент м-400	тн	385 000	2.2522	867 082	2.2972	4	1	478.4	4 396
1-4543	Голын элс	м3	12 000	7.9952	95 942	14.3913	8	1	373.4	42 990
1-0410	Маажин	кг	6 000	21.6	129 600	.0272	4	2	635.53	69
1-0218	Өнгийн тосон будаг	кг	12 000	32.64	391 680	.0326	4	2	635.53	83

8 693 917

339 369

НИЙТ ЗАРДЛЫН ДҮН:

8 693 917

339 369



БАРИЛГЫН ЗУРАГ ТӨСЛИЙН "БУРХАНТ ОРД" ХХК
ЗТ 37-65/23

ЗУРГИЙН ШИФР: БО-42/2026

ДАРХАН-УУЛ АЙМАГ. ДАРХАН СУМ.
ЭХЭ САГСАН БӨМБӨГИЙН ТАЛБАЙ БАЙГУУЛАХ
/ТОХИЖИЛТЫН АЖЛЫН ЗУРАГ/

ЗАХИАЛАГЧ :

БОЛОВСРУУЛСАН :

	Албан тушаал	Нэр	Гарын үсэг	ГҮЙЦЭТГЭГЧ:		
	Албан тушаал	Нэр	Гарын үсэг	Албан тушаал	Нэр	Гарын үсэг
	Дархан-Уул аймгийн ЭЦН-ын ХБХУХ-н дарга	И.БАЙЛУХ			"Бурхант-Орд" ХХК-н ЗАХИРАЛ	М.ТҮМЭНДЭМБЭРЭЛ



ДАРХАН-УУЛ АЙМАГ. 2026 он

БА МАРКТАЙ ЗУРГИЙН ҮНДСЭН БҮРДЛИЙН ЖАГСААЛТ

ҮНДЭСЛЭЛ

Дархан-Уул аймгийн Дархан суманд хийгдэх 3х3 сагсан бөмбөгийн талбайг байгуулах ажлын зураг төслийг Дархан-Уул аймгийн Дархан сумын засаг даргатай 202... оны ...-р сарын ... өдөр байгуулсан №..... гэрээ зургийн даалгаврыг үндэслэн барилгын зураг төслийн "Бурхант-Орд" ХХК -д боловсруулав.

Барилгын зураг төслийг дараах байгаль цаг уурын нөхцөлд тохируулан төсөллөв.

- Газар хөдлөлийн 7 балл
- Гадна агаарын температур -40°C
- Цасны ачаалал 50кг/м2
- Салхины ачаалал 35кг/м2

ТОХИЖИЛТЫН ТӨЛӨВЛӨЛТИЙН АЖЛУУД

САГСАН БӨМБӨГИЙН ТАЛБАЙ


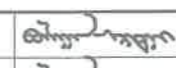

Сагсан бөмбөгийн талбай хийгдэх газрыг рейкээр шалгаж өндөржилтийг тодорхойлон, газар шорооны ажлыг төслийн өндөрт тэгшиллэж бэлтгэнэ. Талбайн хөрсийг тэгшлэж бэлтгэсний дараа сайтар нягтруулсан хөрсөн дээр 50мм зузаантай отсив нягтруулж дэвсгэр үе хийнэ. Сайтар нягтруулсан дэвсгэр үе дээр талбайн хэмжээнд хайрцаглаж В20 бетоноор 70мм зузаантай цутгаж тэгшилнэ. Тэгшилгээ үе явсаны дараа сэнсэн өнгөлгөөг заавал хийж гүйцэтгэнэ. Сэнсэн өнгөлгөө бүрэн хийж гүйцэтгэсний дараа 6 метр квадрат шов гарган зүсэлт хийх. Талбайн ажлын явц бүрэн дууссаны дараа талбайг зурагт заасны дагуу саарал, хар саарал өнгийг хослуулан гадна талбайн резинэн будгаар технологийн дагуу будна. Сагсан бөмбөгийн талбайн тоглолтын зураасыг 80мм-н өргөнтэй зурвас гаргаж цагаан өнгийн будгаар будна.

САГСАН БӨМБӨГИЙН ТАЛБАЙН ХАМГААЛАХ ТОРОН ХАШАА


3х3 Сагсан бөмбөгийн талбайн 4 тал хашааг h=4,0м өндөртэй торон хашаа шинээр хийх ба хаалга гаргана. Хамгаалах торон хашааны 4 булангийн баганыг 80х80х3мм квадратаар хийх. Хамгаалах торон хашааны дундын баганыг 40х40х2.5мм тэгш дус квадрат төмрөөр хийж гүйцэтгэнэ. Баганыг 800мм газрын хөрсөнд шууд суухаар хийж хөрсөнд суух хэсгийг арматур төмөрөөр чагтлан праймер хар тосон түрхлэг түрхэж суулгана. Хамгаалалтын торон хашааг зурагт заасны дагуу хийж гүйцэтгэх. Сагсан бөмбөгийн талбайн хамгаалалтын торыг ногоон өнгийн төмрийн будгаар 2 үе будна. Сагсан бөмбөгийн самбар /1ш/, цагираг болон торыг сайн чанарын материалаар хийнэ.

Ажлыг гүйцэтгэхдээ БД 12-101-05 "Барилга угралтын ажилд мөрдөх хөдөлмөр хамгааллын үлгэрчилсэн заавар"-г сайн мөрдөж ажиллана.


Д/д	Зургийн нэр	Хуудасны марк
1	НҮҮР ХУУДАС	-
2	ЗУРГИЙН ЖАГСААЛТ ТАЙЛБАР БИЧИГ	БА-1
3	САГСАН БӨМБӨГИЙН ТАЛБАЙН ШАЛ	БА-2
4	3х3 САГСАН БӨМБӨГИЙН ТАЛБАЙН БАЙГУУЛАЛТ	БА-3
5	САГСАН БӨМБӨГИЙН ТАЛБАЙН ХАШААНЫ БАЙГУУЛАЛТ	БА-4
6	ТОРОН ХАШААНЫ ДЭЛГЭЭС, ХЭСЭГЛЭЛ	БА-5
7	3х3 САГСАН БӨМБӨГИЙН ТАЛБАЙН ТОХИЖИЛТ	БА-6
8	ХАРАГДАХ БАЙДАЛ	БА-7
9	ХАРАГДАХ БАЙДАЛ	БА-8
10	ХАРАГДАХ БАЙДАЛ	БА-9
11	ХАРАГДАХ БАЙДАЛ	БА-10
12	ХАРАГДАХ БАЙДАЛ	БА-11
13	ХАРАГДАХ БАЙДАЛ	БА-12

 <p>"БҮРХАНТ ОРД" ХХК</p>	ДАРХАН-УУЛ АЙМАГ, ДАРХАН СУМ 3х3 САГСАН БӨМБӨГИЙН ТАЛБАЙ БАЙГУУЛАХ ЗУРГИЙН ЖАГСААЛТ ТАЙЛБАР БИЧИГ				Үе шат: А.3	
	Архитектор		Г.Булган-Эрдэнэ	Е.Г.Шифр: ЗТ-42/2026	Масштаб: попе	Огноо: 2026.01
	Гүйцэтгэсэн		Г.Булган-Эрдэнэ	Т.Г.Шифр:	Зургийн дугаар: БА-1	Бүх хуудас: 13


ЗХЗ САГСАН БӨМБӨГИЙН ТАЛБАЙН ШАЛ

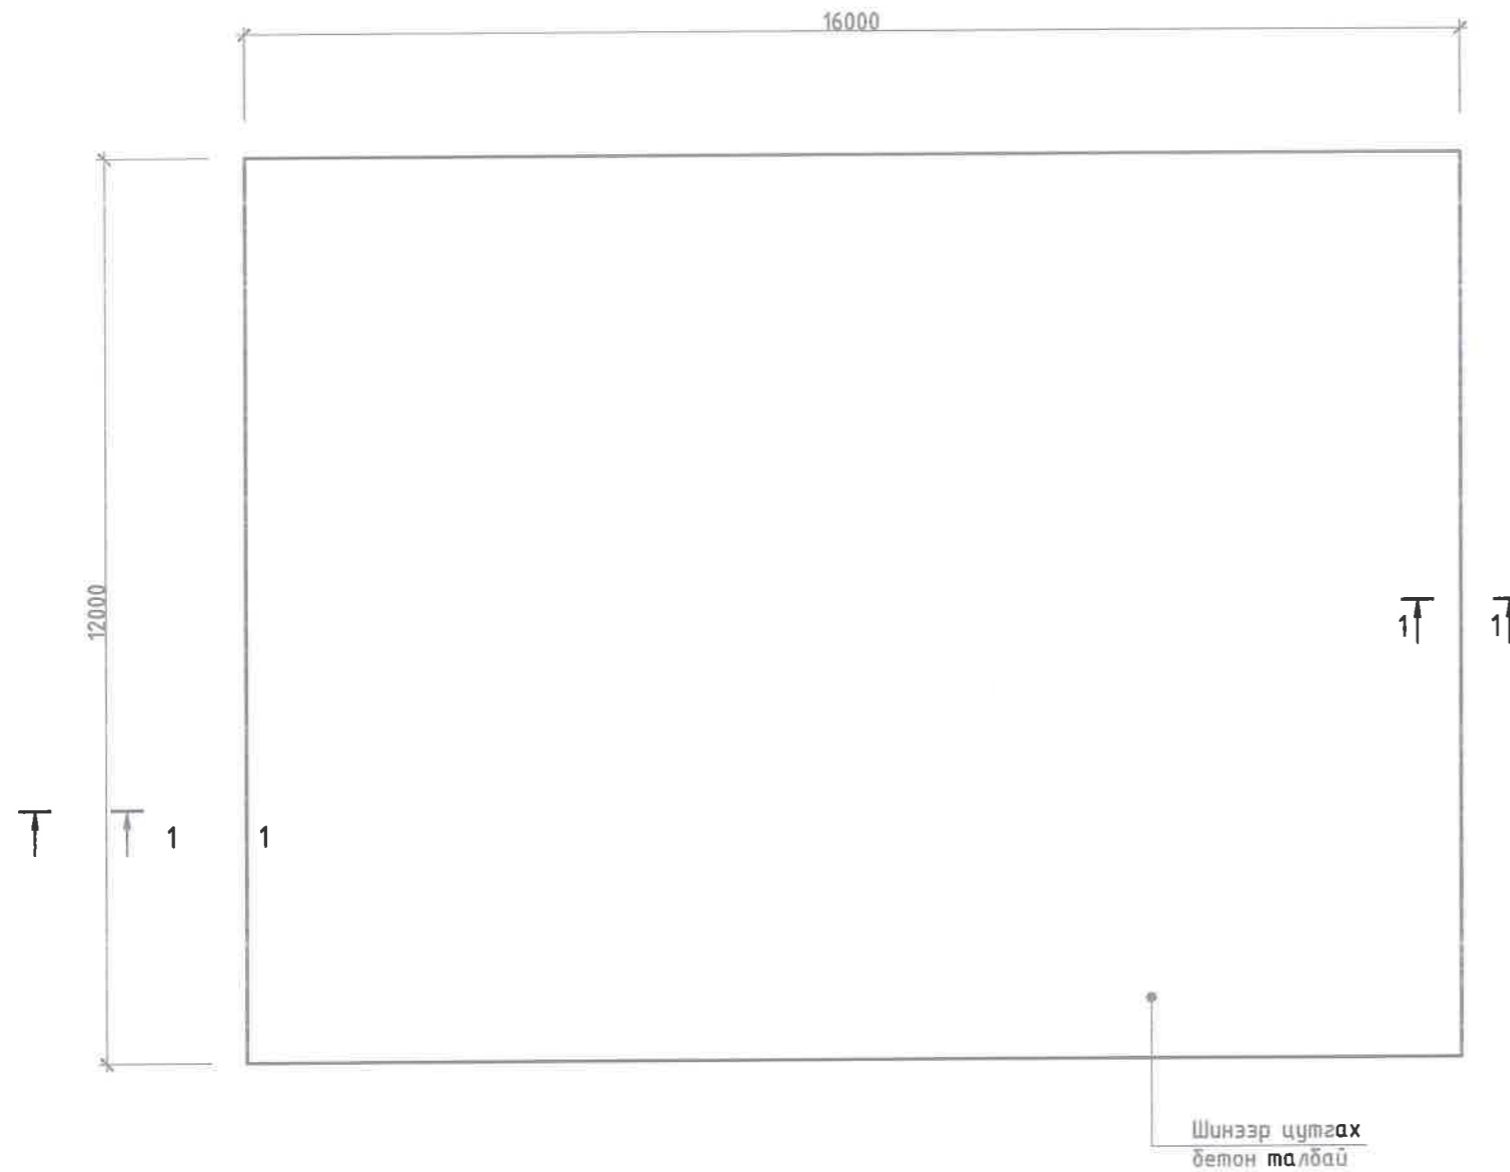

МАТЕРИАЛЫН ТОО ХЭМЖЭЭ					
МАРК	ТЭМДЭГЛЭГЭЭ	НЭР	Хэмжих нэгж	Зураан, м	Тоо хэмжээ
САГСАН БӨМБӨГИЙН ТАЛБАЙ:					
		Цутгах талбай	м ³	0.07	13.44
		Бетонон тэгшилгээ	м ³	0.03	

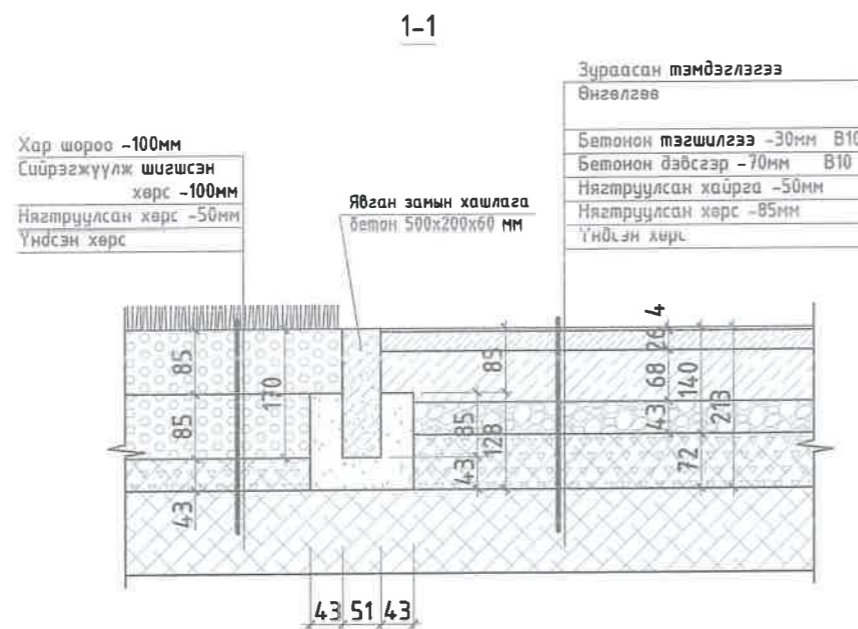

	ДАРХАН-УУЛ АЙМАГ, ДАРХАН СУМ ЗХЗ САГСАН БӨМБӨГИЙН ТАЛБАЙ БАЙГУУЛАХ				Үе шат: А.3
	САГСАН БӨМБӨГИЙН ТАЛБАЙН ШАЛ				Огноо: 2026.01
	Архитектор	Г.Булган-Эрдэнэ	Е.Г.Шифр: ЗТ-42/2026	Масштаб: М1:100	Бүх хуудас: 13
Гүйцэтгэсэн	Г.Булган-Эрдэнэ	Т.Г.Шифр:	Зургийн дугаар: БА-2		
Шалгасан	М.Түмэндэмдэрэл				

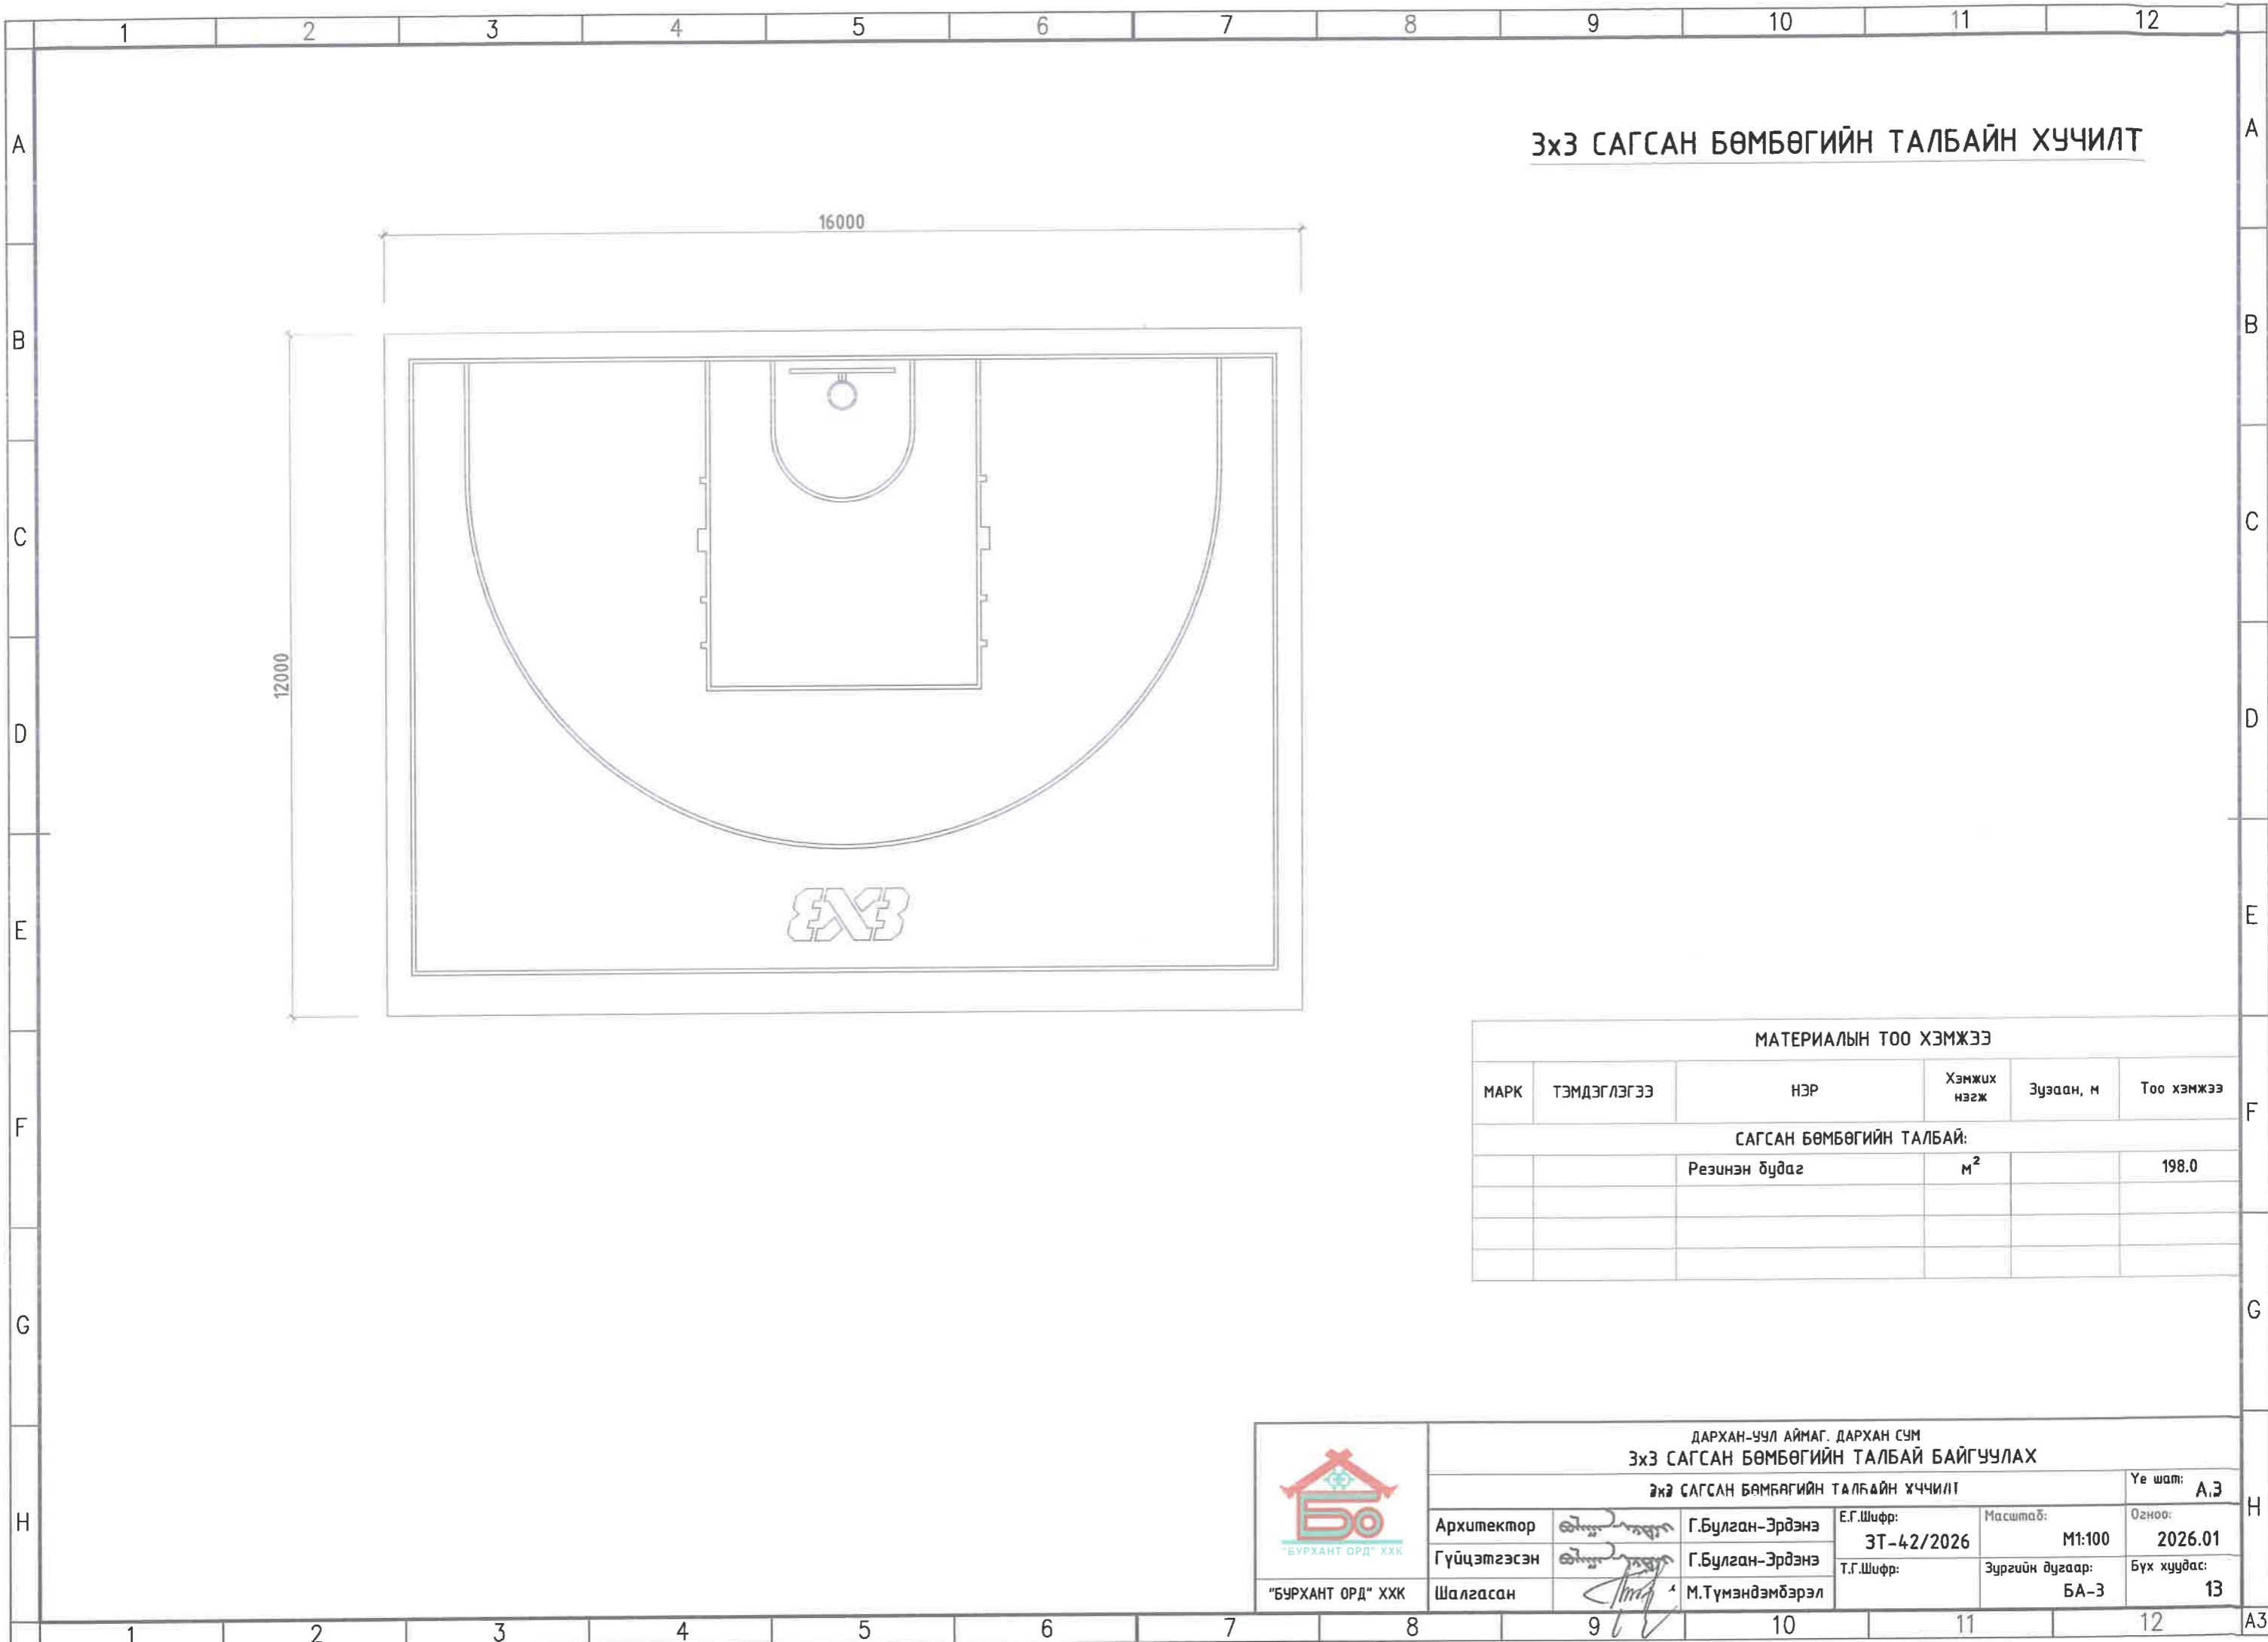


3x3 САГСАН БӨМБӨГИЙН ТАЛБАЙН ХУЧИЛТ

МАТЕРИАЛЫН ТОО ХЭМЖЭЭ					
МАРК	ТЭМДЭГЛЭГЭЭ	НЭР	Хэмжих нэгж	Зураан, м	Тоо хэмжээ
САГСАН БӨМБӨГИЙН ТАЛБАЙ:					
		Резинэн будаг	м ²		198.0

<p>“БУРХАНТ ОРД” ХХК</p>	ДАРХАН-УУЛ АЙМАГ, ДАРХАН СУМ 3x3 САГСАН БӨМБӨГИЙН ТАЛБАЙ БАЙГУУЛАХ					Үе шат: А,Э
	3x3 САГСАН БӨМБӨГИЙН ТАЛБАЙН ХУЧИЛТ					Огноо: 2026.01
	Архитектор		Г.Булган-Эрдэнэ	Е.Г.Шифр: ЗТ-42/2026	Масштаб: М1:100	Бүх хуудас: 13
	Гүйцэтгэсэн		Г.Булган-Эрдэнэ	Т.Г.Шифр:	Зургийн дугаар: БА-3	
Шалгасан		М.Түмэндэмбэрэл				

ЗХЗ САГСАН БӨМБӨГИЙН ТАЛБАЙН ХАШАА

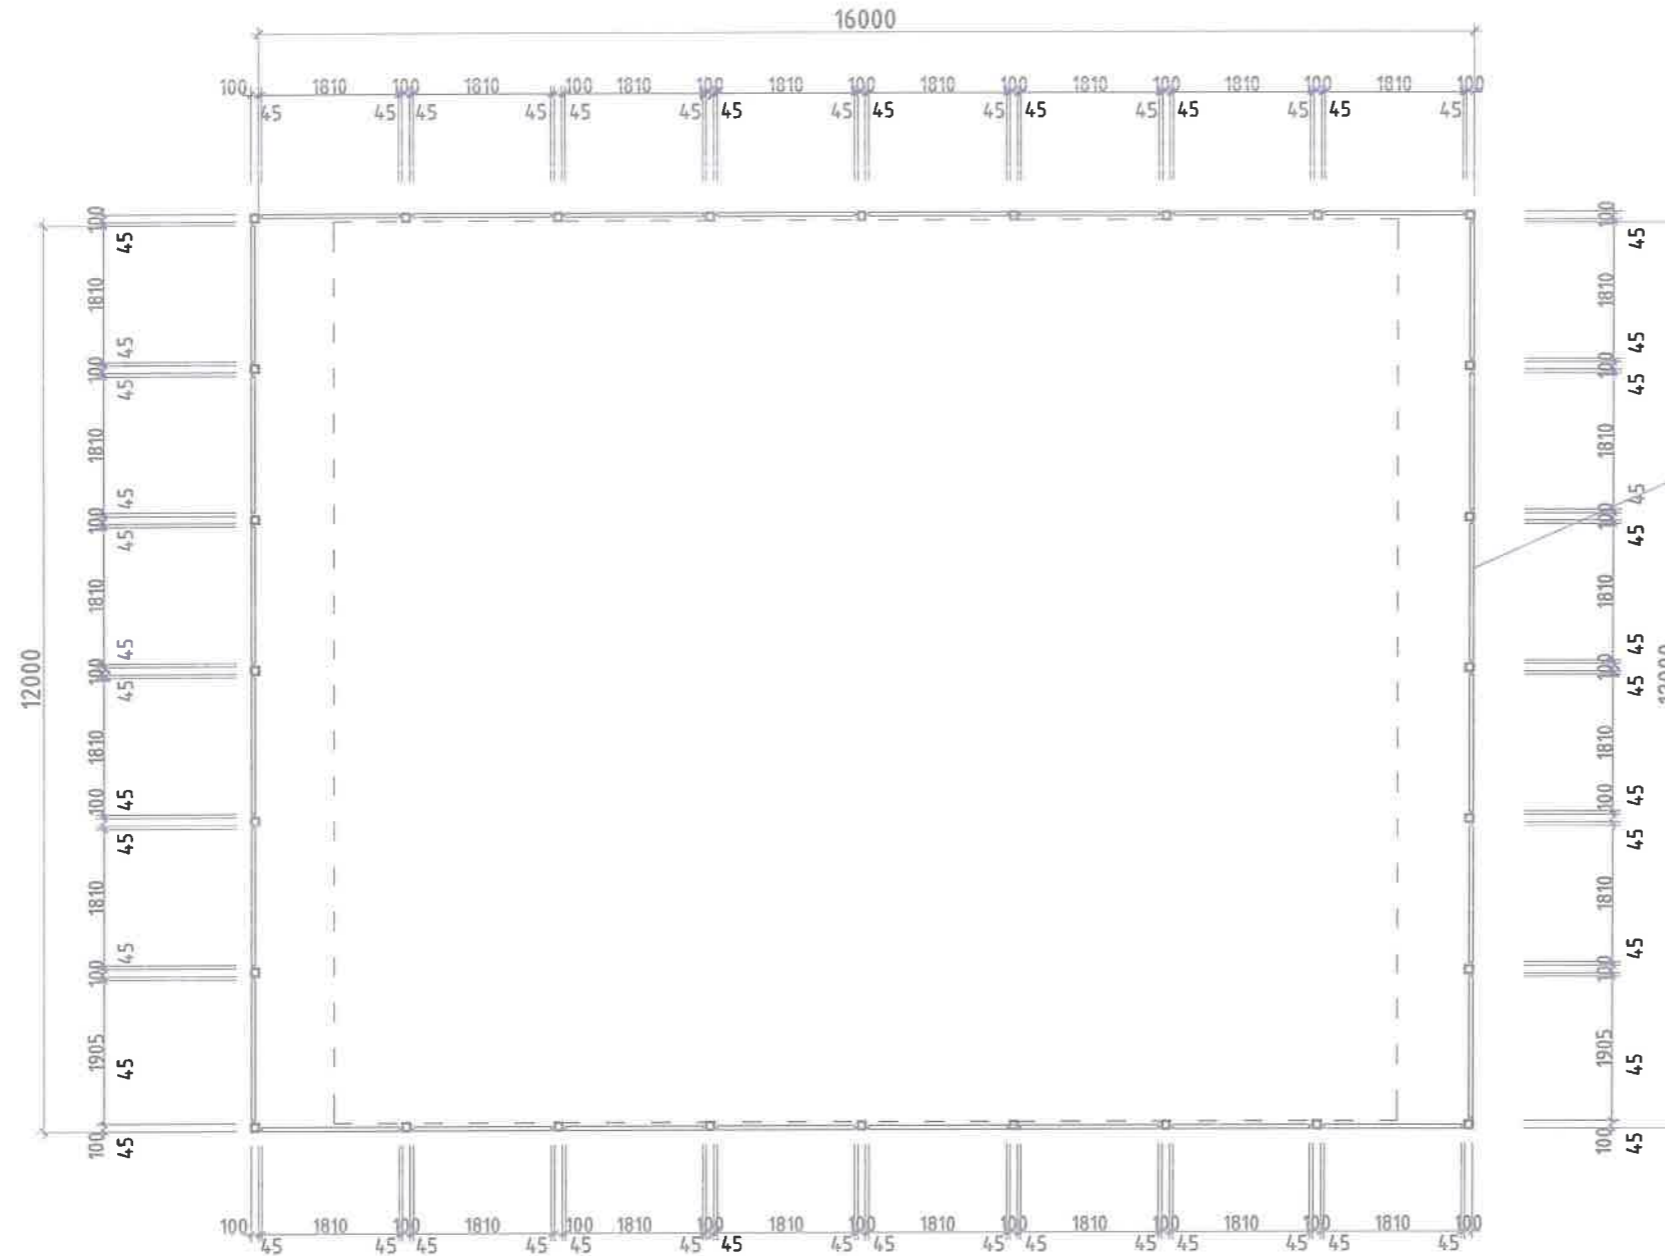

Төлөвлөж дүй сагсан
бөмбөгийн талбайн хашаа
нийт - 56 м, h = 4000 мм


МАТЕРИАЛЫН ТОО ХЭМЖЭЭ


МАРК	ТЭМДЭГЛЭГЭЭ	НЭР	Хэмжих нэгж	Зураан, м	Тоо хэмжээ
САГСАН БӨМБӨГИЙН ТАЛБАЙН ХАШАА:					
		ТӨМӨР ТОРОН ХАШАА	м ²		224

ДАРХАН-УУЛ АЙМАГ, ДАРХАН СУМ ЗХЗ САГСАН БӨМБӨГИЙН ТАЛБАЙ БАЙГУУЛАХ					
ЗХЗ САГСАН БӨМБӨГИЙН ТАЛБАЙН ХАШАА					Үе шат:
Архитектор Гүйцэтгэсэн Шалгасан		Г.Булган-Эрдэнэ	Е.Г.Шифр:	Масштаб:	Огноо:
			ЗТ-42/2026	М1:100	2026.01
		Г.Булган-Эрдэнэ	Т.Г.Шифр:	Зургийн дугаар:	Бүх хуудас:
		М.Түмэндэмбэрэл		БА-4	13





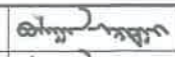


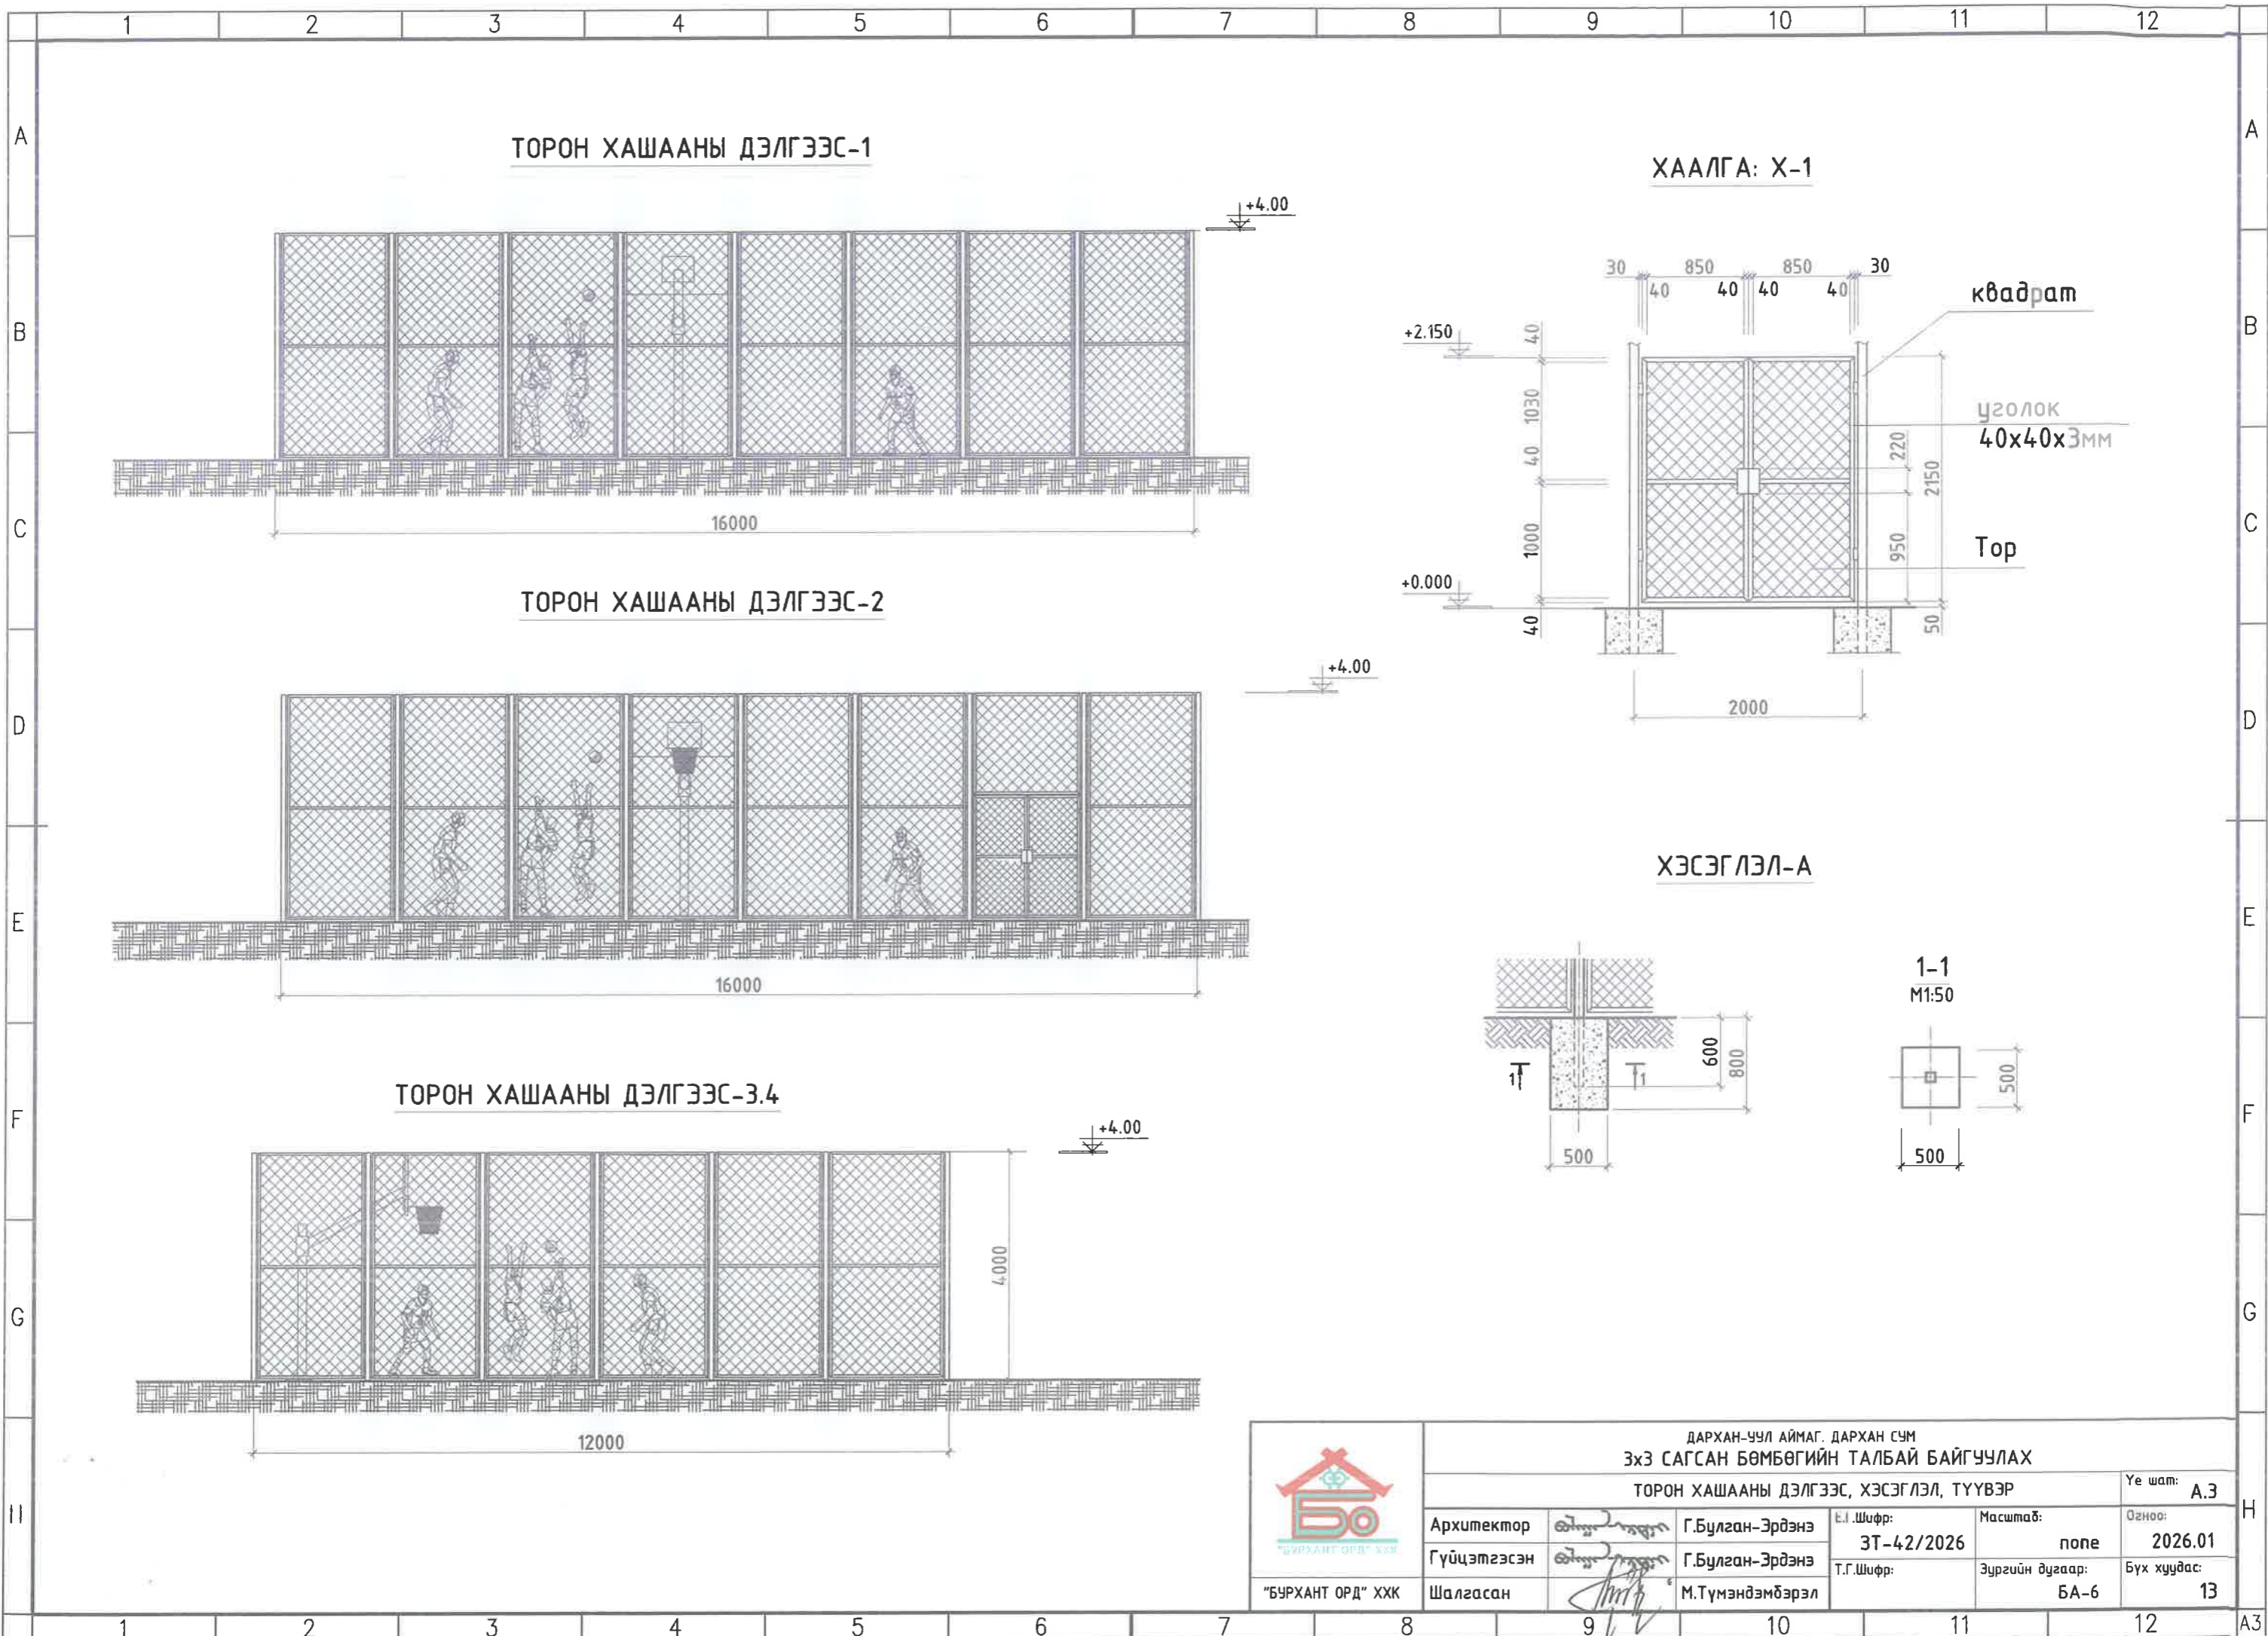"БҮРХАНТ ОРД" ХХК



ДАРХАН-УУЛ АЙМАГ, ДАРХАН СУМ ЭХЭ САГСАН БӨМБӨГИЙН ТАЛБАЙ БАЙГУУЛАХ ТОРОН ХАШААНЫ ДЭЛГЭЭС, ХЭСЭГЛЭЛ, ТҮҮВЭР						Үе шат: А.3
 "БУРХАНТ ОРД" ХХК	Архитектор	<i>[Signature]</i>	Г.Булган-Эрдэнэ	Б.Шифр: ЗТ-42/2026	Масштаб: попе	Огноо: 2026.01
	Гүйцэтгэсэн	<i>[Signature]</i>	Г.Булган-Эрдэнэ	Т.Г.Шифр:	Зургийн дугаар: БА-6	Бүх хуудас: 13
	Шалгасан	<i>[Signature]</i>	М.Түмэндэмбэрэл			

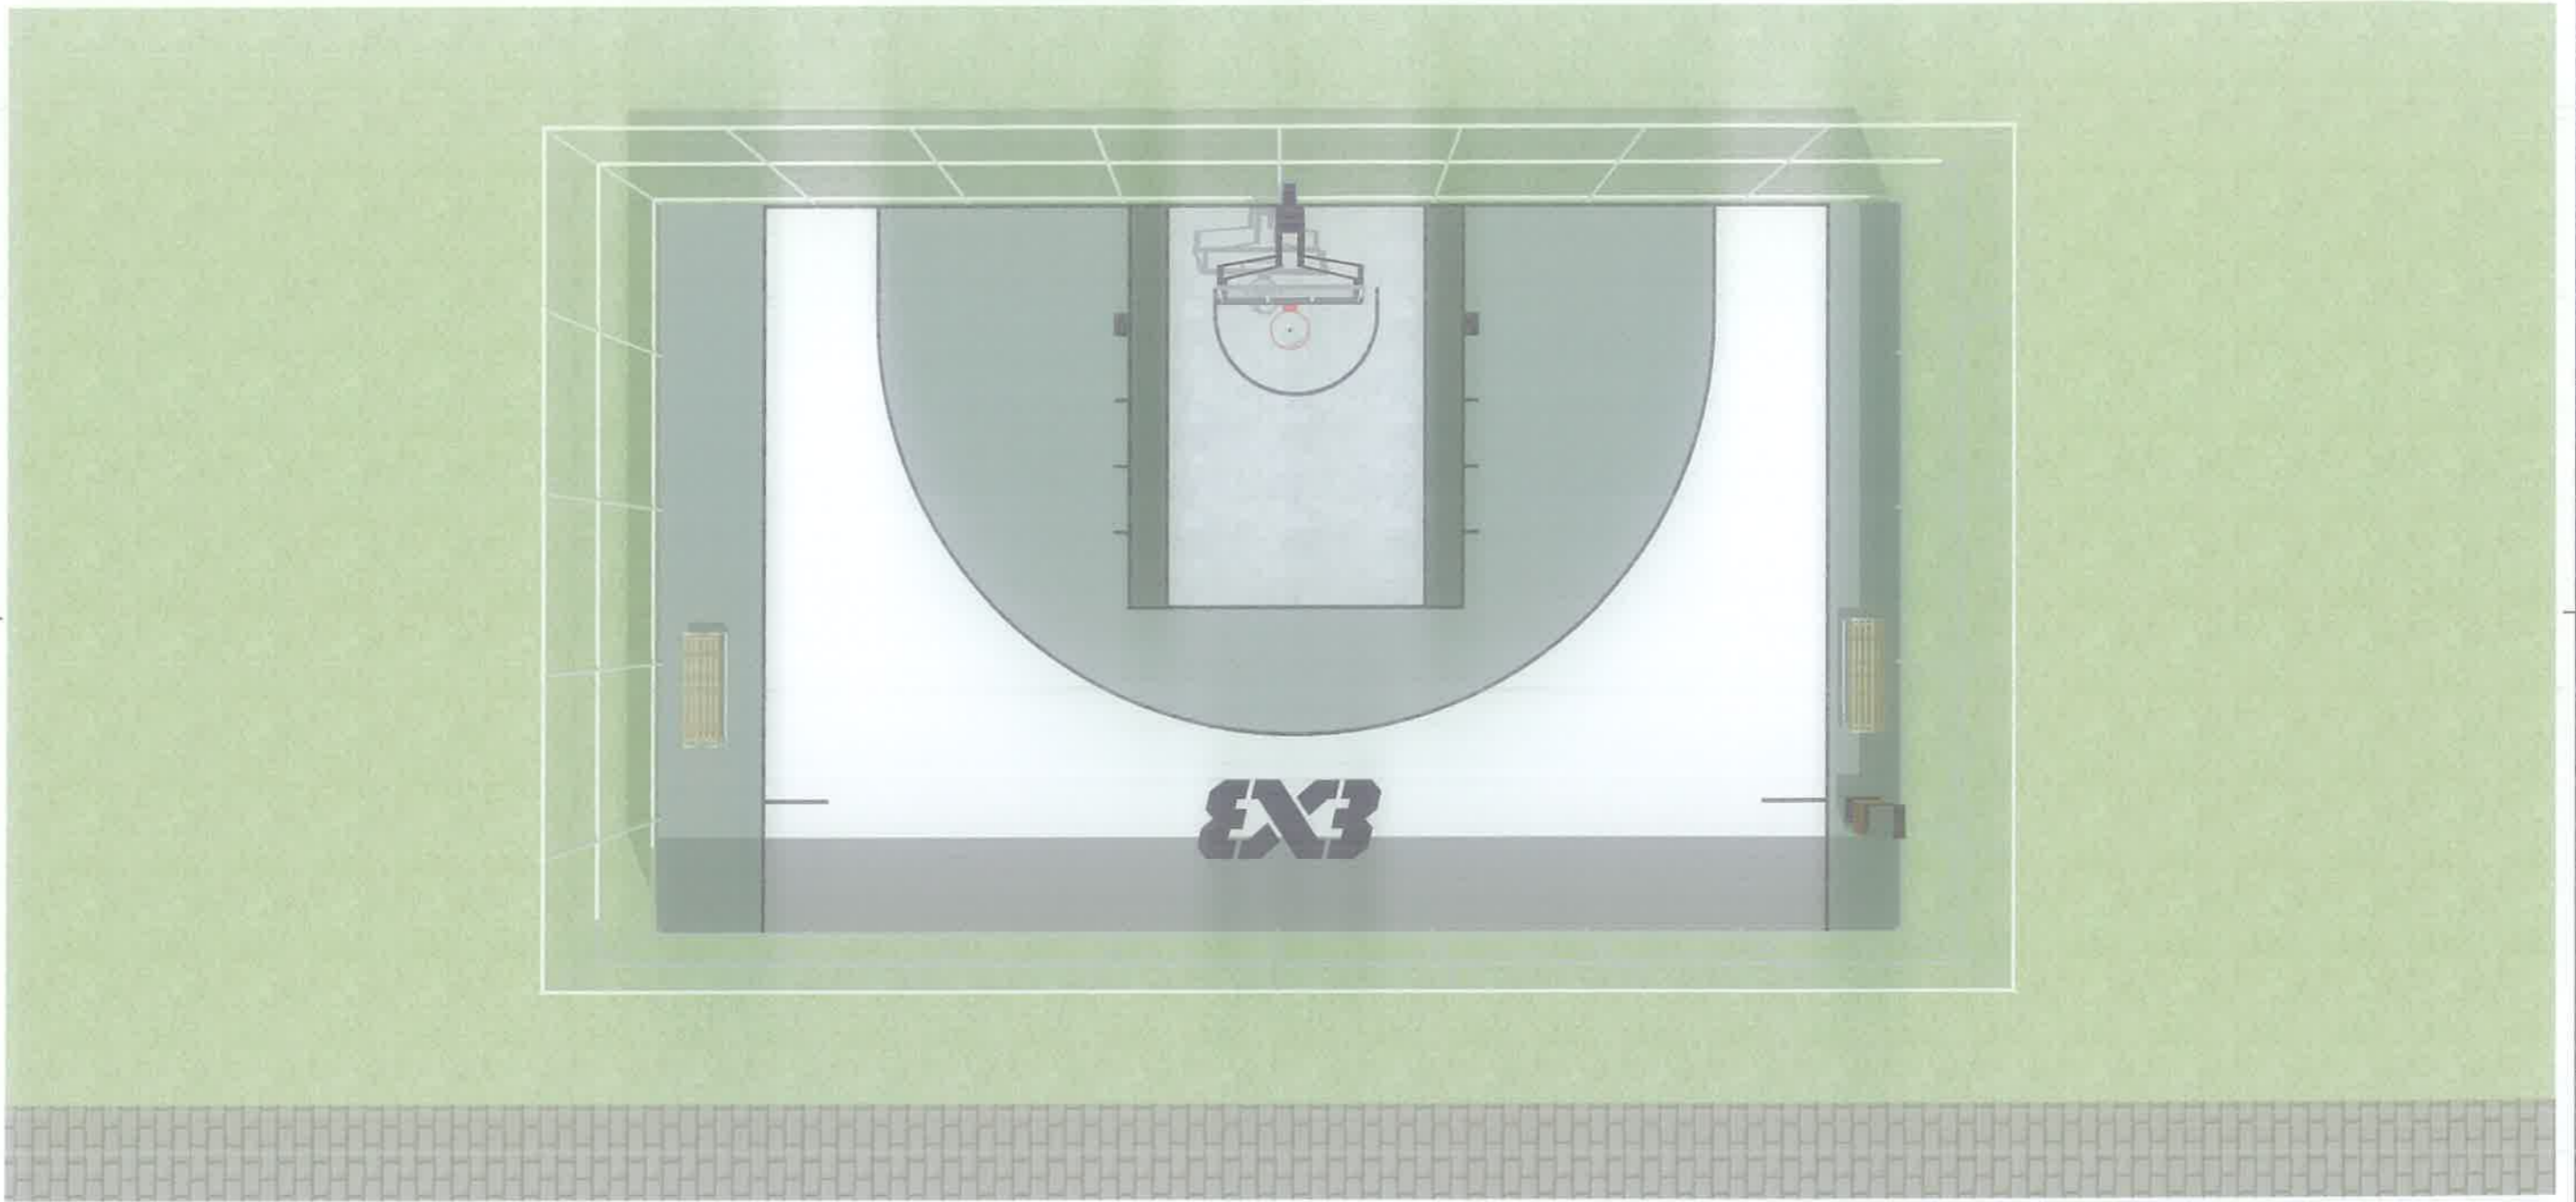
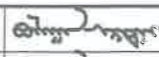


ХАРАГДАХ БАЙДАЛ




 "БҮРХАНТ ОРД" ХХК		ДАРХАН-УУЛ АЙМАГ, ДАРХАН СҮМ Эхэ САГСАН БӨМБӨГИЙН ТАЛБАЙ БАЙГУУЛАХ				Үе шат:	А.3
		ХАРАГДАХ БАЙДАЛ				Огноо:	2026.01
Архитектор		Г.Булган-Эрдэнэ	С.Г.Шифр:	Наситаб.	Огноо:	2026.01	
Гүйцэтгэсэн		Г.Булган-Эрдэнэ	ЭТ-42/2026	none	Огноо:	2026.01	
Шалгасан		М.Түмэндэмдэрэл	Т.Г.Шифр:	Зургийн дугаар:	Бүх хуудас:	13	
				БА-7			

ХАРАГДАХ БАЙДАЛ



 <p>"БУРХАНТ ОРД" ХХК</p>	ДАРХАН-УУЛ АЙМАГ, ДАРХАН СУМ ЭХЭ САГСАН БӨМБӨГИЙН ТАЛБАЙ БАЙГУУЛАХ ХАРАГДАХ БАЙДАЛ					Үе шат: А.3
	Архитектор		Г.Булган-Эрдэнэ	Е.Г.Шифр: ЭТ-42/2026	Масштаб: попе	Огноо: 2026.01
	Гүйцэтгэсэн		Г.Булган-Эрдэнэ	Т.Г.Шифр:	Зургийн дугаар: БА-8	Бүх хуудас: 13
	Шалгасан		М.Түмэндэмбэрэл			

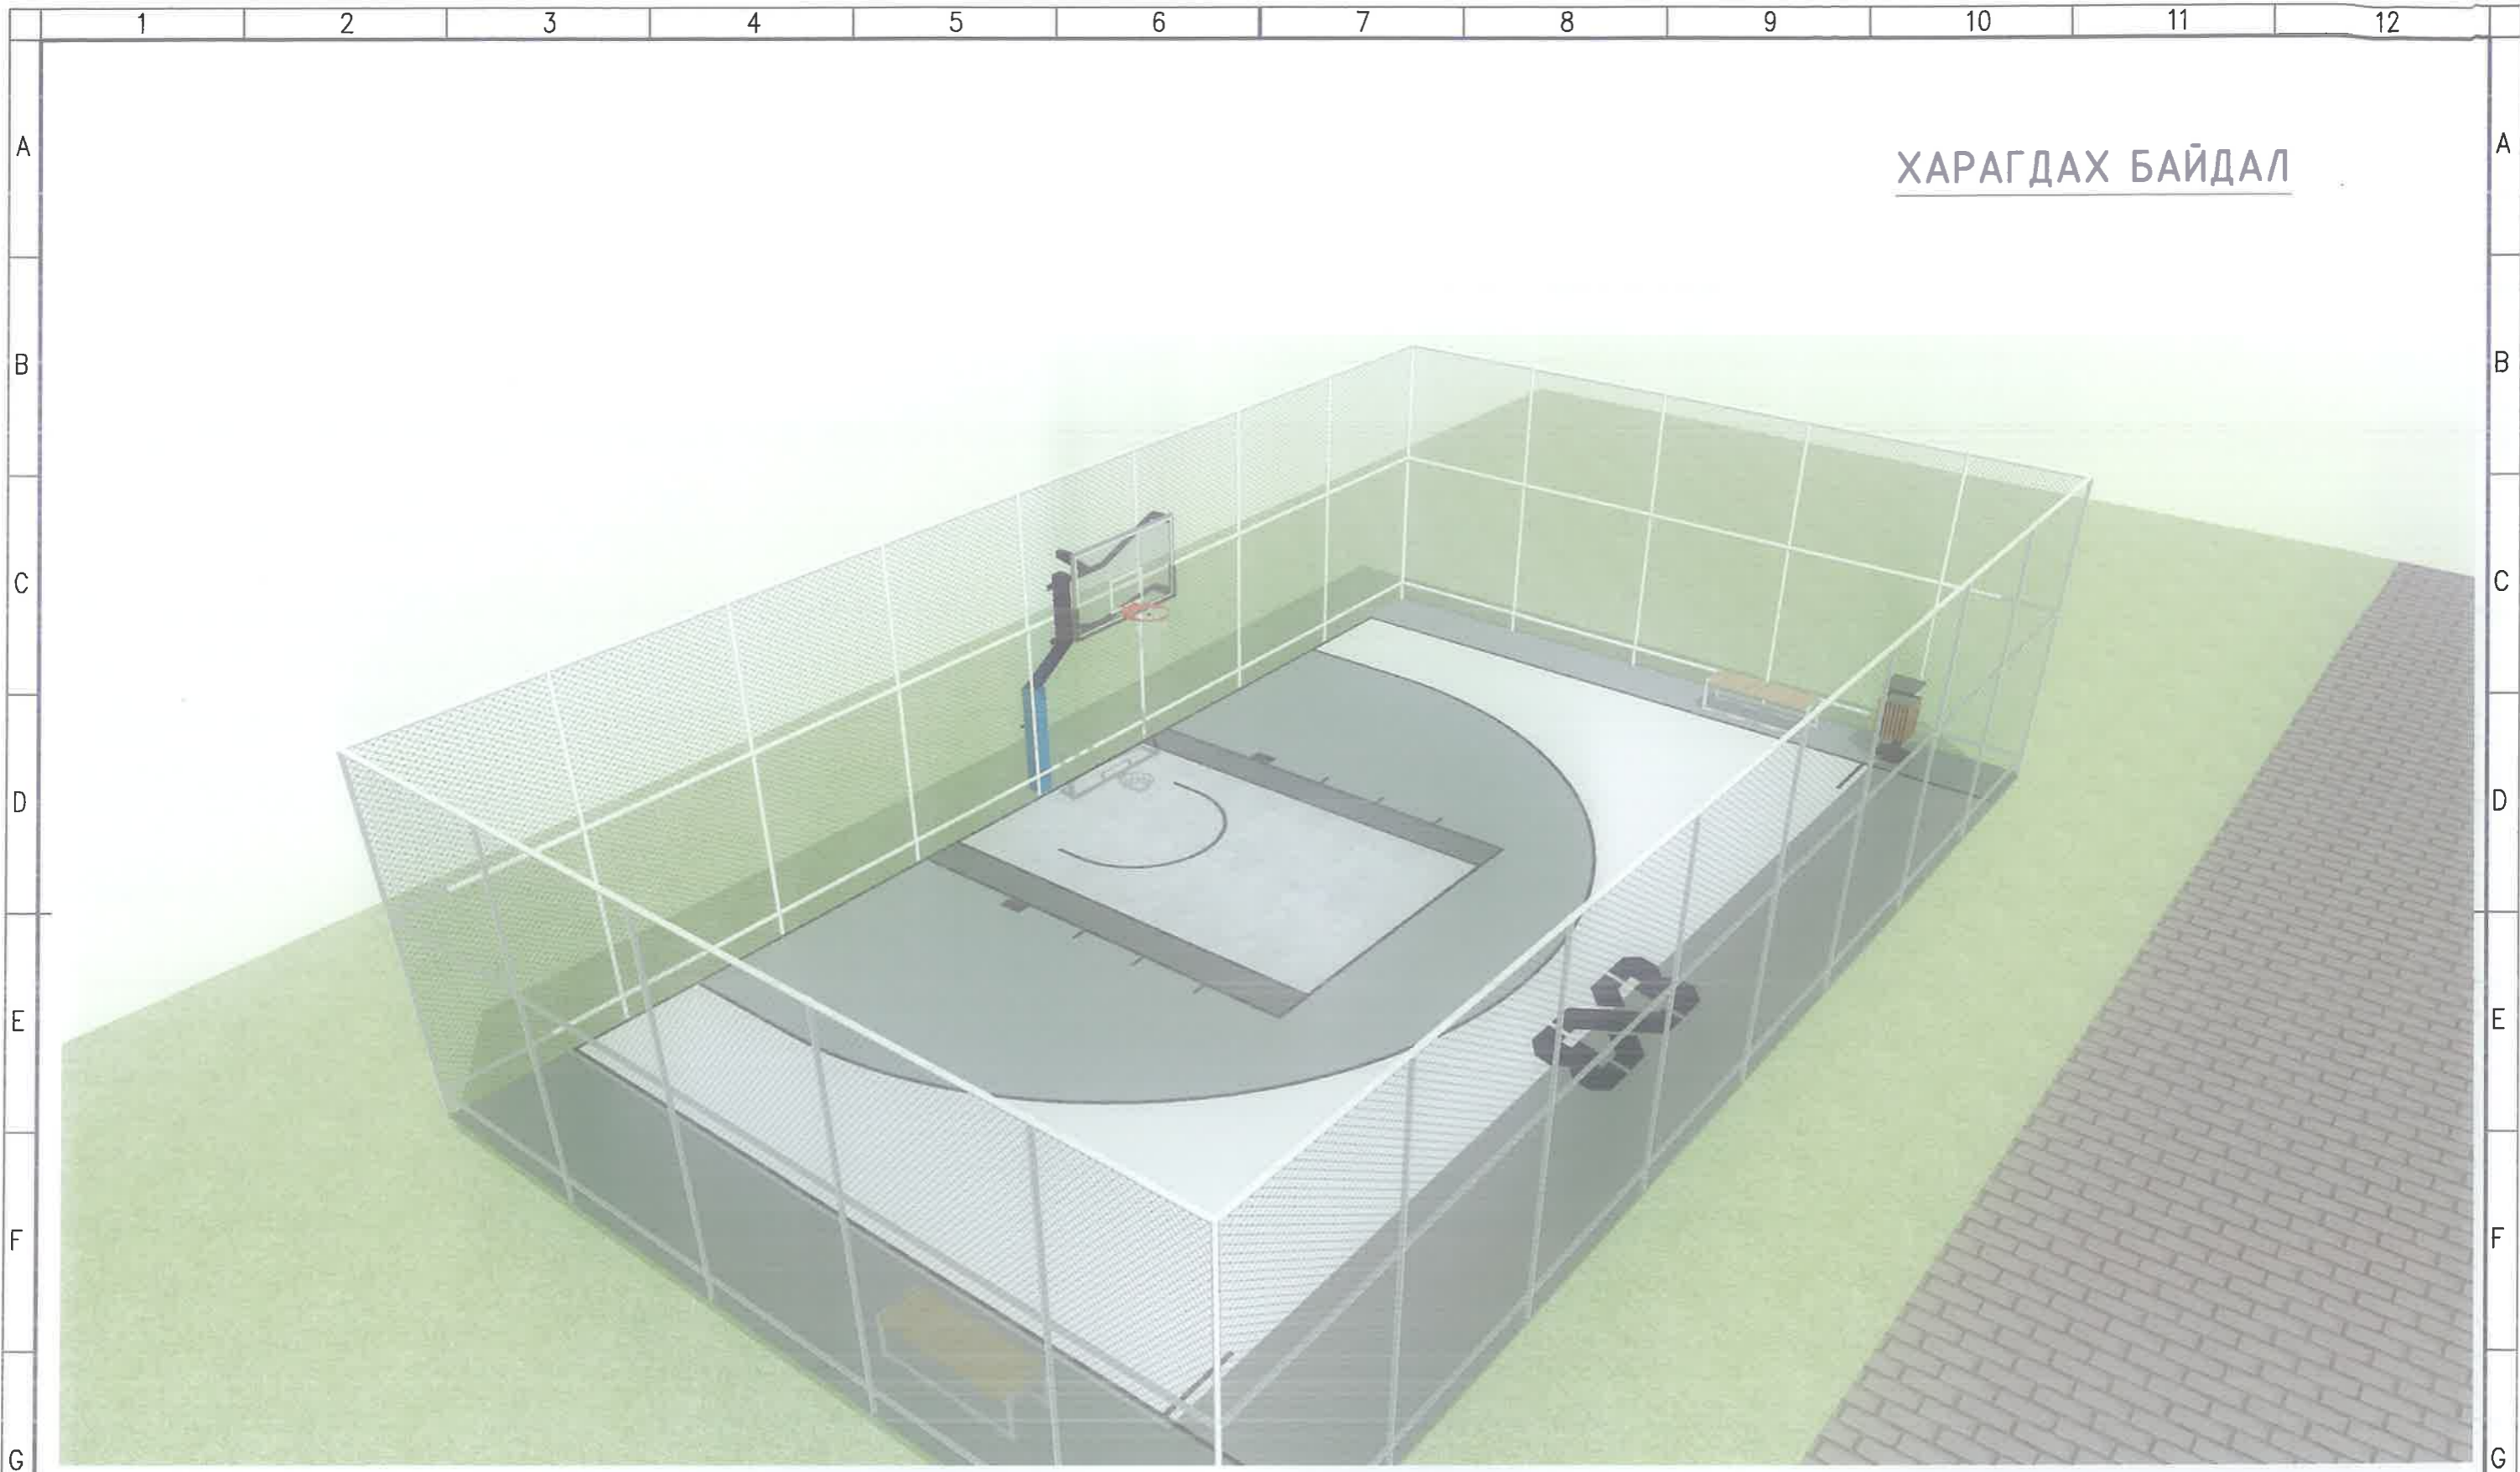


ХАРАГДАХ БАЙДАЛ


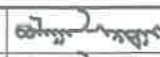



"БУРХАНТ ОРД" ХХК

ДАРХАН-УУЛ АЙМАГ, ДАРХАН СУМ ЭХЭ САГСАН БӨМБӨГИЙН ТАЛБАЙ БАЙГУУЛАХ ХАРАГДАХ БАЙДАЛ						Үе шат: А.3
Архитектор		Г.Булган-Эрдэнэ	Е.Г.Шифр:	Масштаб:	Огноо:	
Гүйцэтгэсэн		Г.Булган-Эрдэнэ	ЭТ-42/2026	none	2026.01	
Шалгасан		М.Түмэндэмбэрэл	Т.Г.Шифр:	Зургийн дугаар:	Бүх хуудас:	
				БА-9	13	

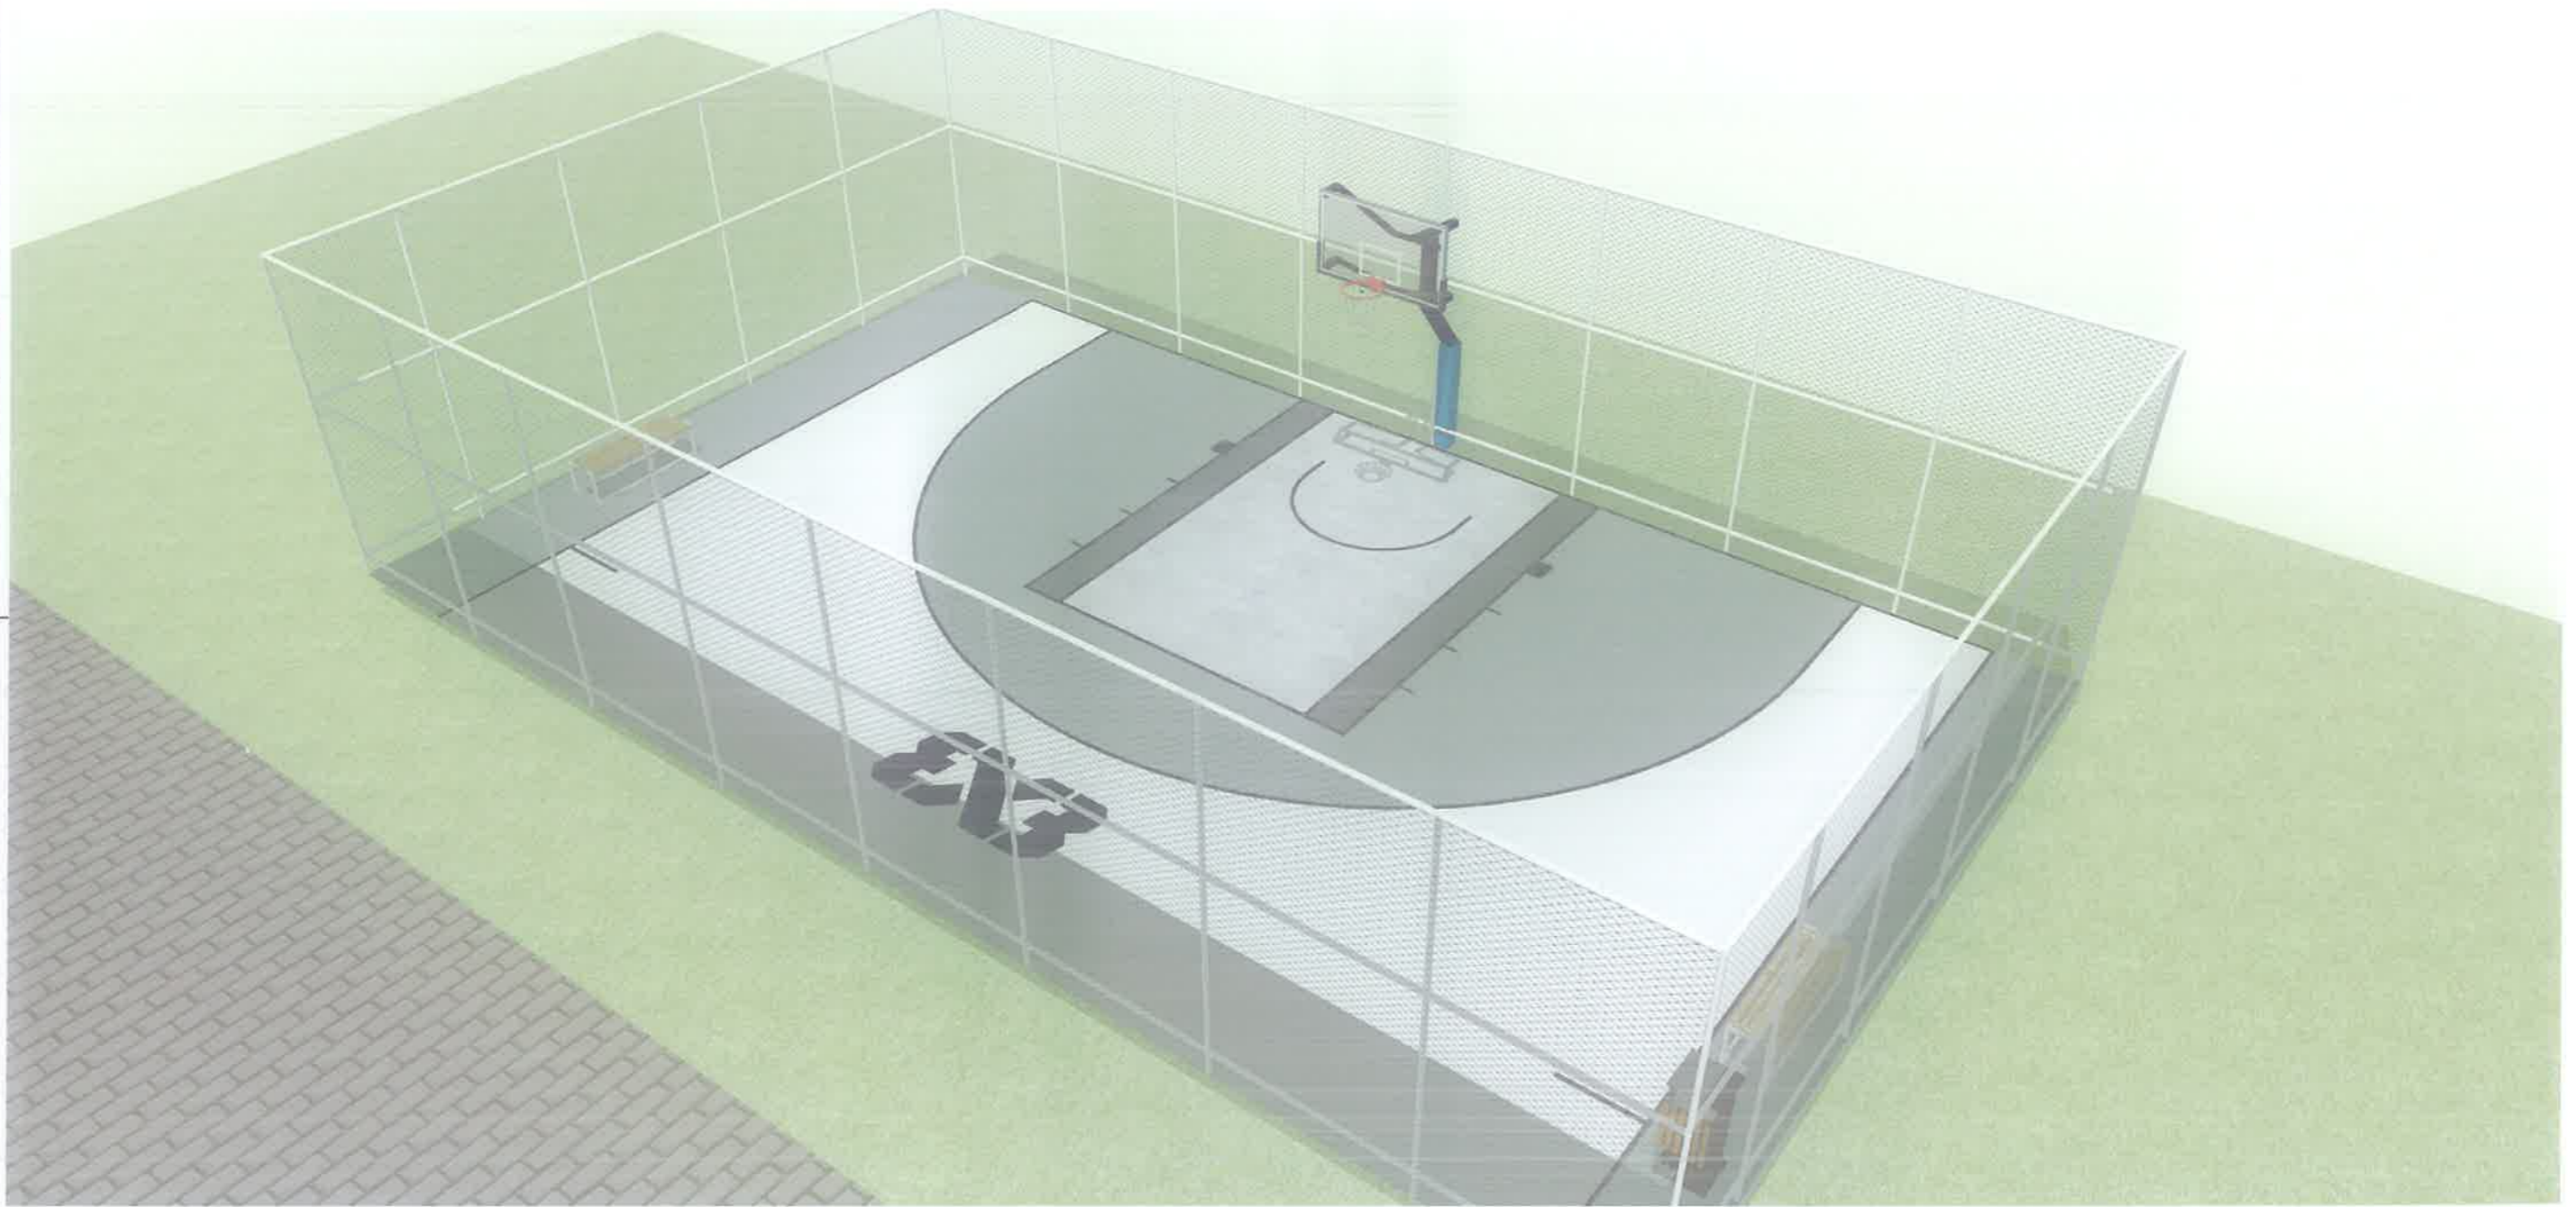


ХАРАГДАХ БАЙДАЛ




ДАРХАН-УУЛ АЙМАГ, ДАРХАН СҮМ ЭХЭ САГСАН БӨМБӨГИЙН ТАЛБАЙ БАЙГУУЛАХ ХАРАГДАХ БАЙДАЛ						Үе шат:	А.3
 "БҮРХАНТ ОРД" ХХК	Архитектор		Г.Булсан-Эрдэнэ	Е.Г.Шифр:	Масштаб:	Огноо:	
	Гүйцэтгэсэн		Г.Булсан-Эрдэнэ	ЭТ-42/2026	1:50	2026.01	
Шалгасан		М.Түмэндэмдэрэл	Т.Г.Шифр:	Зургийн дугаар:	Бүх хуудас:		
				БА-10	13		


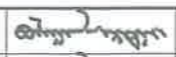


ХАРАГДАХ БАЙДАЛ



ДАРХАН-УУЛ АЙМАГ, ДАРХАН СҮМ ЭХЭЭ САГСАН БӨМБӨГИЙН ТАЛБАЙ БАЙГУУЛАХ ХАРАГДАХ БАЙДАЛ						Үе шат:	А.3
 "БҮРХАНТ ОРД" ХХК	Архитектор		Г.Булган-Эрдэнэ	Е.Г.Шифр:	Масштаб:	Огноо:	
	Гүйцэтгэсэн		Г.Булган-Эрдэнэ	ЗТ-42/2026	none	2026.01	
Шалгасан		М.Түмэндэндэрэл	Т.Г.Шифр:	Зурагын дугаар:	Бүх хуудас:		
				БА-11	13		

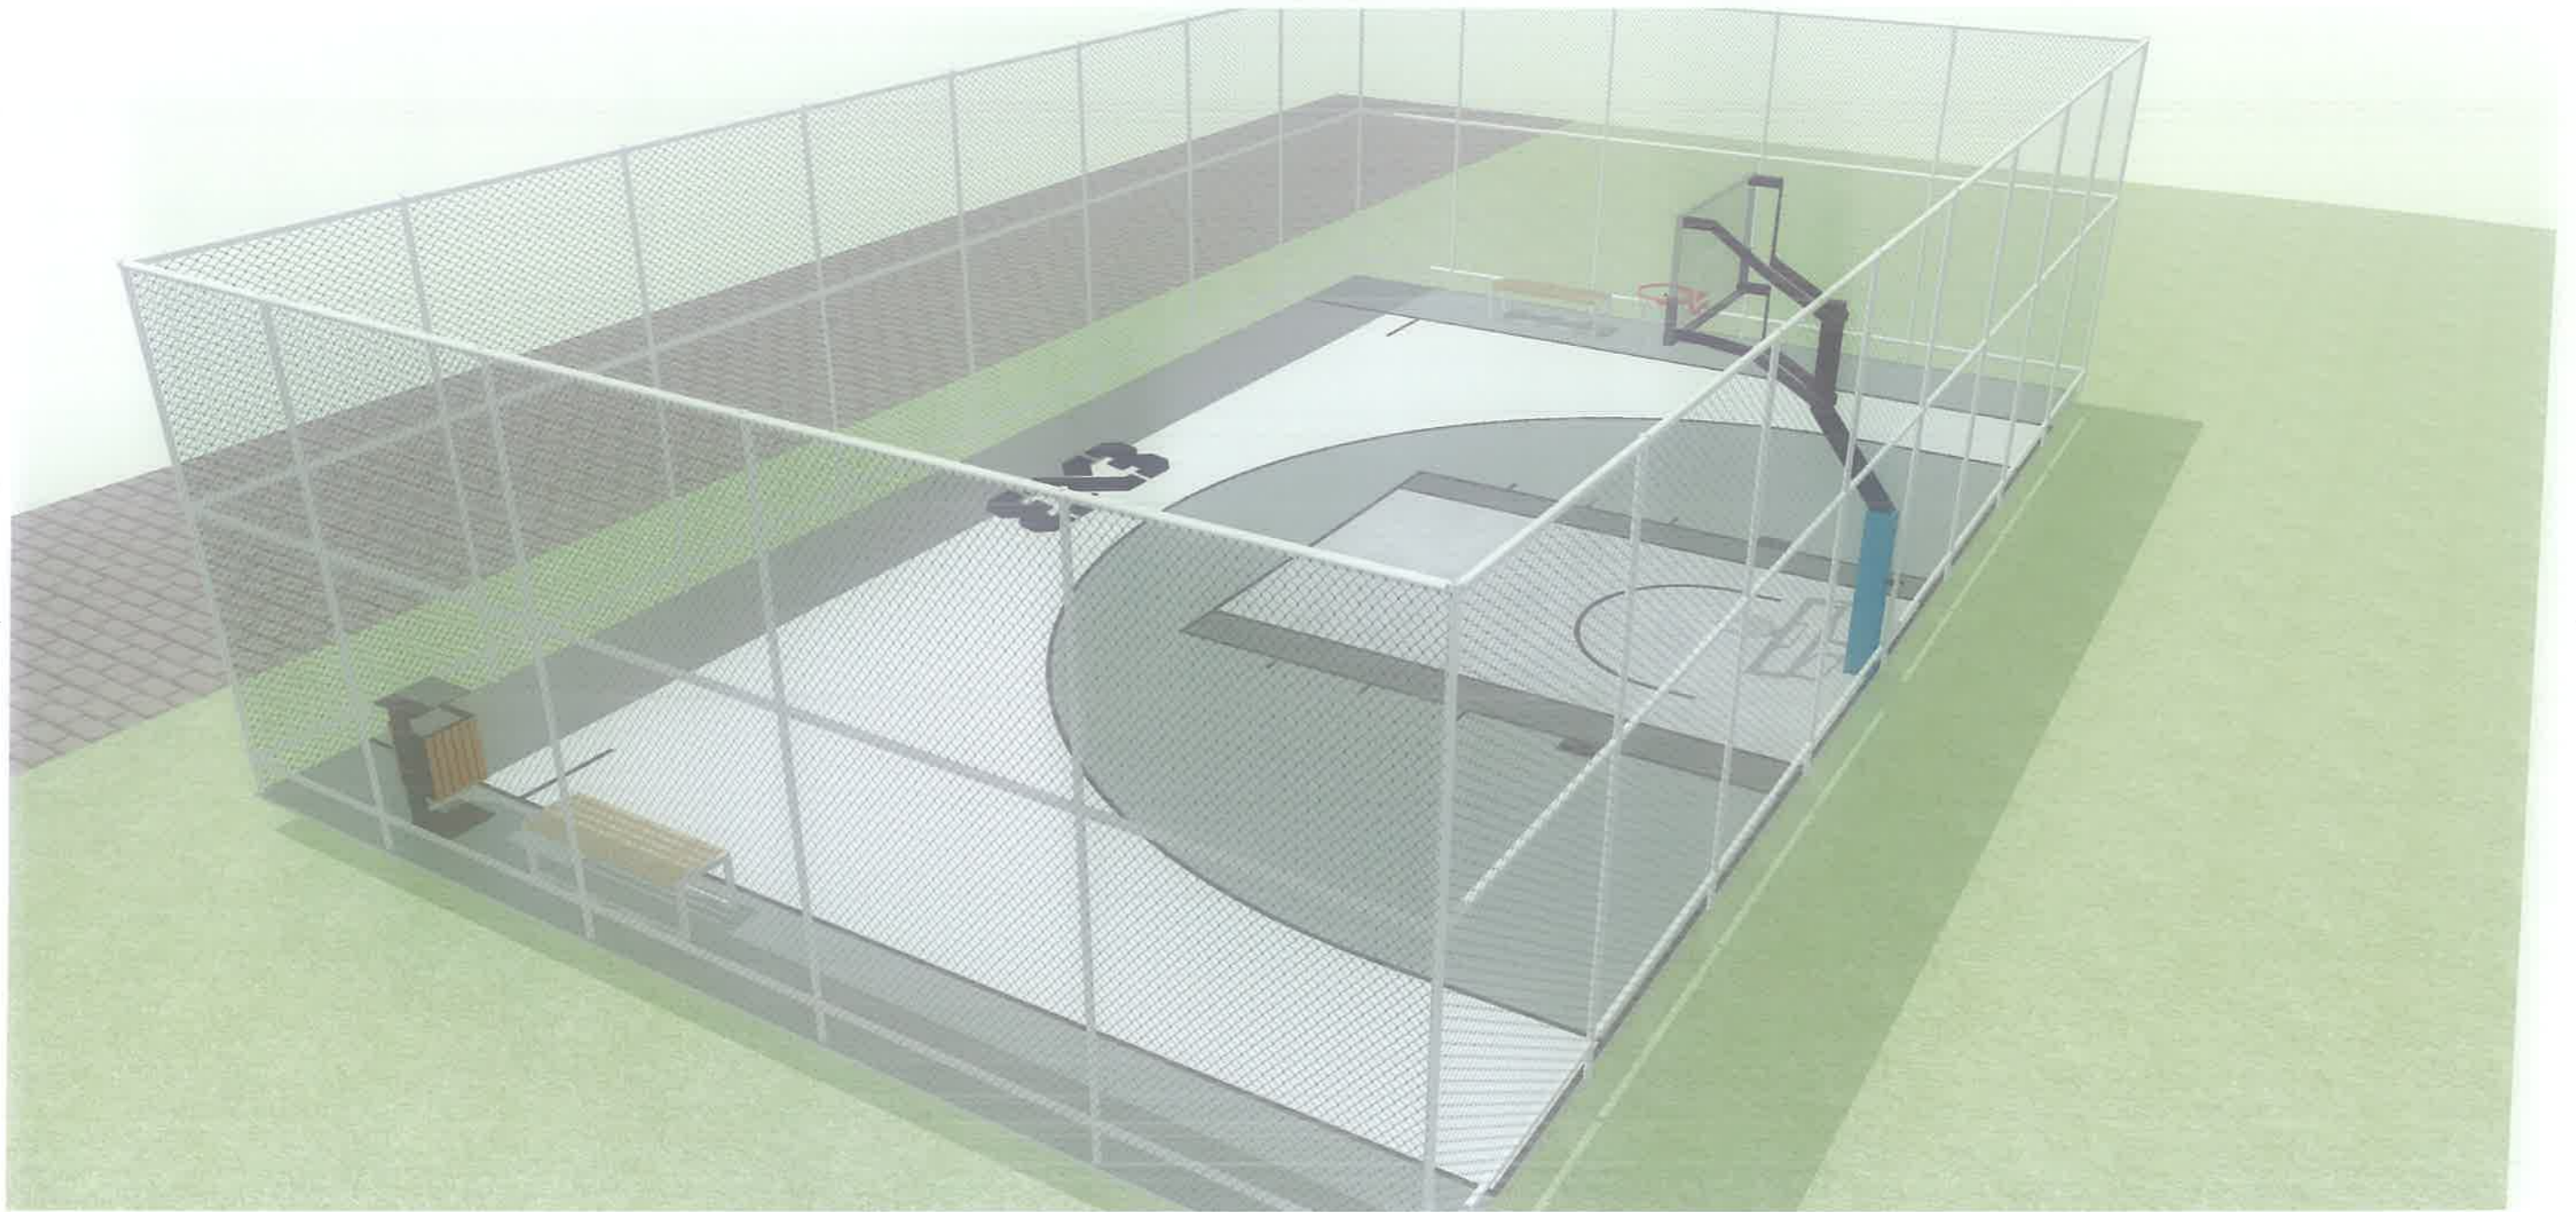ХАРАГДАХ БАЙДАЛ



ДАРХАН-УУЛ АЙМАГ, ДАРХАН СҮМ ЭХЭ САГСАН БӨМБӨГИЙН ТАЛБАЙ БАЙГУУЛАХ ХАРАГДАХ БАЙДАЛ						Үе шат:	А.3
 "БУРХАНТ ОРД" ХХК	Архитектор		Г.Булган-Эрдэнэ	Е.Г.Шифр:	Масштаб:	Өзгөө:	
	Гүйцэтгэсэн		Г.Булган-Эрдэнэ	ЭТ-42/2026	none	2026.01	
	Шалгасан		М.Түмэндэмбэрэл	Т.Г.Шифр:	Зургийн дугаар:	Бүх хуудас:	
					БА-12	13	