

Техникийн тодорхойлолт: 13.2

№	Нэр Үзүүлэлт	төрөл, Шаардлага
1	Материал	Гэрээнд өөрөөр заагаагүй бол бүх бараа, материал нь шинэ, ашиглагдаагүй байна.
2	Стандарт	Бараа, материал нь олон улсын хэмжээнд болон Монгол улсад мөрдөж буй стандартын шаардлагыг хангасан байна.
3	Байршил	Дархан сум 14-р баг, Хорооллын доторх тохижилт
4	Хийгдэх ажил	
4.1	Хороолол дундах тоглоомын ажил	Хүүхдийн тоглоом угсрах / эргэдэг 8 хүүхэд суух/ 2ш, Хүүхдийн тоглоом угсрах бялдаржуулах 5ш, Хүүхдийн тоглоом / дүүжин даажин/ 5ш, Хогийн сав байрлуулах 5ш, Гадна талбайд төмөр хөлтэй модон тавцантай түшлэгтэй 1.5*0.9*0.5 хэмжээтэй сандал суурилуулах 8ш
5	Туршлага	Энэхүү ажилтай ижил төстэй ажлыг хийж гүйцэтгэж байсан туршлагатай байх.
6	Баталгаа	Чанарын баталгаа шаардана.
7	Зураг төсөв	200,000.0 төгрөг
8	Төсөвт өртөг	19,900,000.0 төгрөг
9	Урьдчилгаа	Санхүүжилтийн урьдчилгаа олгохгүй.

ТӨСВИЙН НҮҮР ХУУДАС

Төсвийн дугаар: 27/2026

Захиалагч: Дархан-Уул аймаг ЗДТГ

Дархан-Уул аймаг Дархан сум 14-р баг хороолол дундах
тоглоомын талбайн ажилын төсөв

Төсөвт өртгийн дүн: 19,900,000

(арван есөн сая төгрөг)

Баталгаажуулсан

Зураг төслийн: "Арлын ам" ХХК

Захирал:/Энхбаатар Соёл-Эрдэнэ/

Огноо:

АРЛЫН АМ
ХХК

Хянасан

Мэргэшсэн төсөвчин:

Огноо:

ГҮЙЦЭТГЭСЭН

Тэргүүлэх төсөвчин:/Ч.Рашаандаваа/

Төсөв тооцсон огноо: 2026-03-30

📍 Хаяг: Дархан сум 14-р баг 1а-5-88 тоот

✉ Имэйл: SSdarkh@yahoo.com

☎ Дугаар: 99162971

БҮЛЭГ ТУС БҮРИЙН МАТЕРИАЛ БА ТЭЭВРИЙН ЗАРДАЛ

ХОРООЛОЛ ДУНДАХ ТОГЛООМЫН АЖИЛ

Шифр	Материалын нэр	Материал				Тээвэр				
		Х/Н	Үнэ	Нийт орц	Зардал	Нийт жин	Зай	Зэрэг	Тариф	Зардал
1-4270	Сандал	ш	250,000	8	2,000,000	0.6	240	2	280.66	40,415
1-3934	Хогийн сав	ш	200,000	5	1,000,000	0.13	5	1	453.71	299
1-4573	Хүүхдийн тоглоом дүүжин даажин	ш	800,000	5	4,000,000	4	240	1	216.56	207,898
1-4571	Эргэдэг тоглоом	ш	1,800,000	2	3,600,000	1.6	240	1	216.56	83,159
1-4547	Боолт, бэхэлгээ	кг	425	56.33	23,940	0.06	240	1	216.56	3,308
1-4572	Бялдаржуулах тоглоом	ш	600,000	5	3,000,000	4	240	1	216.56	207,898
1-4179	Бетон	м3	420,000	5.35	2,247,000	0.01	240	1	216.56	278
1-0062	Анкер боолт	кг	200	75	15,000	0.08	240	2	280.66	5,709

15,885,940

548,964

НИЙТ ЗАРДЛЫН ДҮН:

15,885,940

548,964

НИЙТ МАШИН МЕХАНИЗМЫН ХЭРЭГЦЭЭ

Шифр	Машин механизмын нэр	Нийт хэрэгцээ	Нэгж үнэ	Нийт үнэ
2028	5 тн-ын кран	0.6	59,489	35,455
9003	Цахилгаан өрөм	4.16	2,531	10,529
13200	Автомашин	1.09	12,000	13,056
85201	Ачааны машин 2тн	3.6	13,800	49,680

108,720

ТӨСӨВТ ӨРТГИЙН НЭГДСЭН ТОВЧОО.

Д/Д	Зардлын нэр	Бүгд өртөг
1	Цалин	3 156 620
2	Материал	15 885 940
3	Тээвэр	548 964
4	Машин механизмын зардал	108 720
	ДҮН	19 700 000
5	Зураг төсвийн үнэ	200 000
	ДҮН	19 900 000

Төсөв зохиосон..........Ч.Рашаандаваа

Барилгын төсвийн "Estimator Pro" програм Хувилбар 4.0

ЗУРАГ ТӨСАЛ, УГСРАЛТЫН "АРЛЫН АМ" ХХК
ЗТ37 - 149/22, Монгол улс Дархан - Уул аймаг, Дархан сум

Зургийн шифр: 30/03/2026

Дархан - Уул аймаг, Дархан сум, 14 баг, 2-р хороолол, тоглоомын талбайн ажил

(Ажлын зураг)

Захирал: / Э. Соёл - Эрдэнэ /



ДАРХАН ХОТ
2026 он

Тайлбар бичиг

Орон сууцны барилгын нийтийн орчныг тохижуулах хүрээнд хүүхэд багачуудын чөлөөт цагийг зөв боловсон өнгөрүүлэх зорилгоор барилгын тодорхой байршлуудад жижиг тоглоомын хэрэгслүүдийг байрлуулахаар төлөвлөсөн.


Тухайн тоглоомын төхөөрөмжүүд нь:

Хүүхдийн насны онцлогт тохирсон
Аюулгүй ажиллагааны шаардлагыг хангасан
Бат бөх, цаг агаарын нөхцөлд тэсвэртэй материалаар хийгдсэн
Хөдөлгөөн, биеийн хөгжлийг дэмжих зориулалттай



Тоглоомын байрлалыг орчны зохион байгуулалт, харагдах байдал, явган зорчигчийн хөдөлгөөн болон аюулгүй байдлыг харгалзан сонгосон бөгөөд ашиглалтын үед оршин суугчдын тав тух, аюулгүй байдлыг хангах нөхцөлийг бүрдүүлэх тал дээр ашиглагч тал бүрэн хариуцна.

Энэхүү шийдэл нь орчны тохижилтыг сайжруулах, хүүхдийн хөгжлийг дэмжих, оршин суугчдын амьдрах орчны чанарыг дээшлүүлэхэд чиглэсэн болно.

№	Материалын нэр	Хэм/ нэгж	Тоо/ хэмж
1	8-н хүүхдийн эргэдэг тоглоом	ширхэг	2
2	Хүүхдийн тоглоом угсрах бялдаржуулах	ширхэг	5
3	Дүүжин дайжин	ширхэг	5
4	Хогийн сав	ширхэг	5
5	Төмөр хөлтэй модон давцантай сандал	ширхэг	8

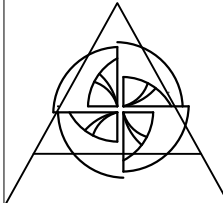	Дархан - Уул аймаг, Дархан сум 14-р баг, 2-р хороолол тоглоомын талбайн ажил			
		Овог нэр	Г. үсэг	Масштаб: М1:200
	Инженер	Х. Отгонсүрэн		Хуудас Бүх. ху
	Гүйцэтгэсэн	Х. Отгонсүрэн	ЕГ шифр:	1 3
АРЛЫН АМ ХХК	Шалгасан		ТГ шифр:	30/03/2026

Дархан - Уул аймаг, Дархан сум, 14-р баг, 2-р хороолол

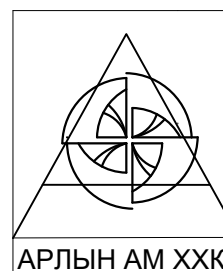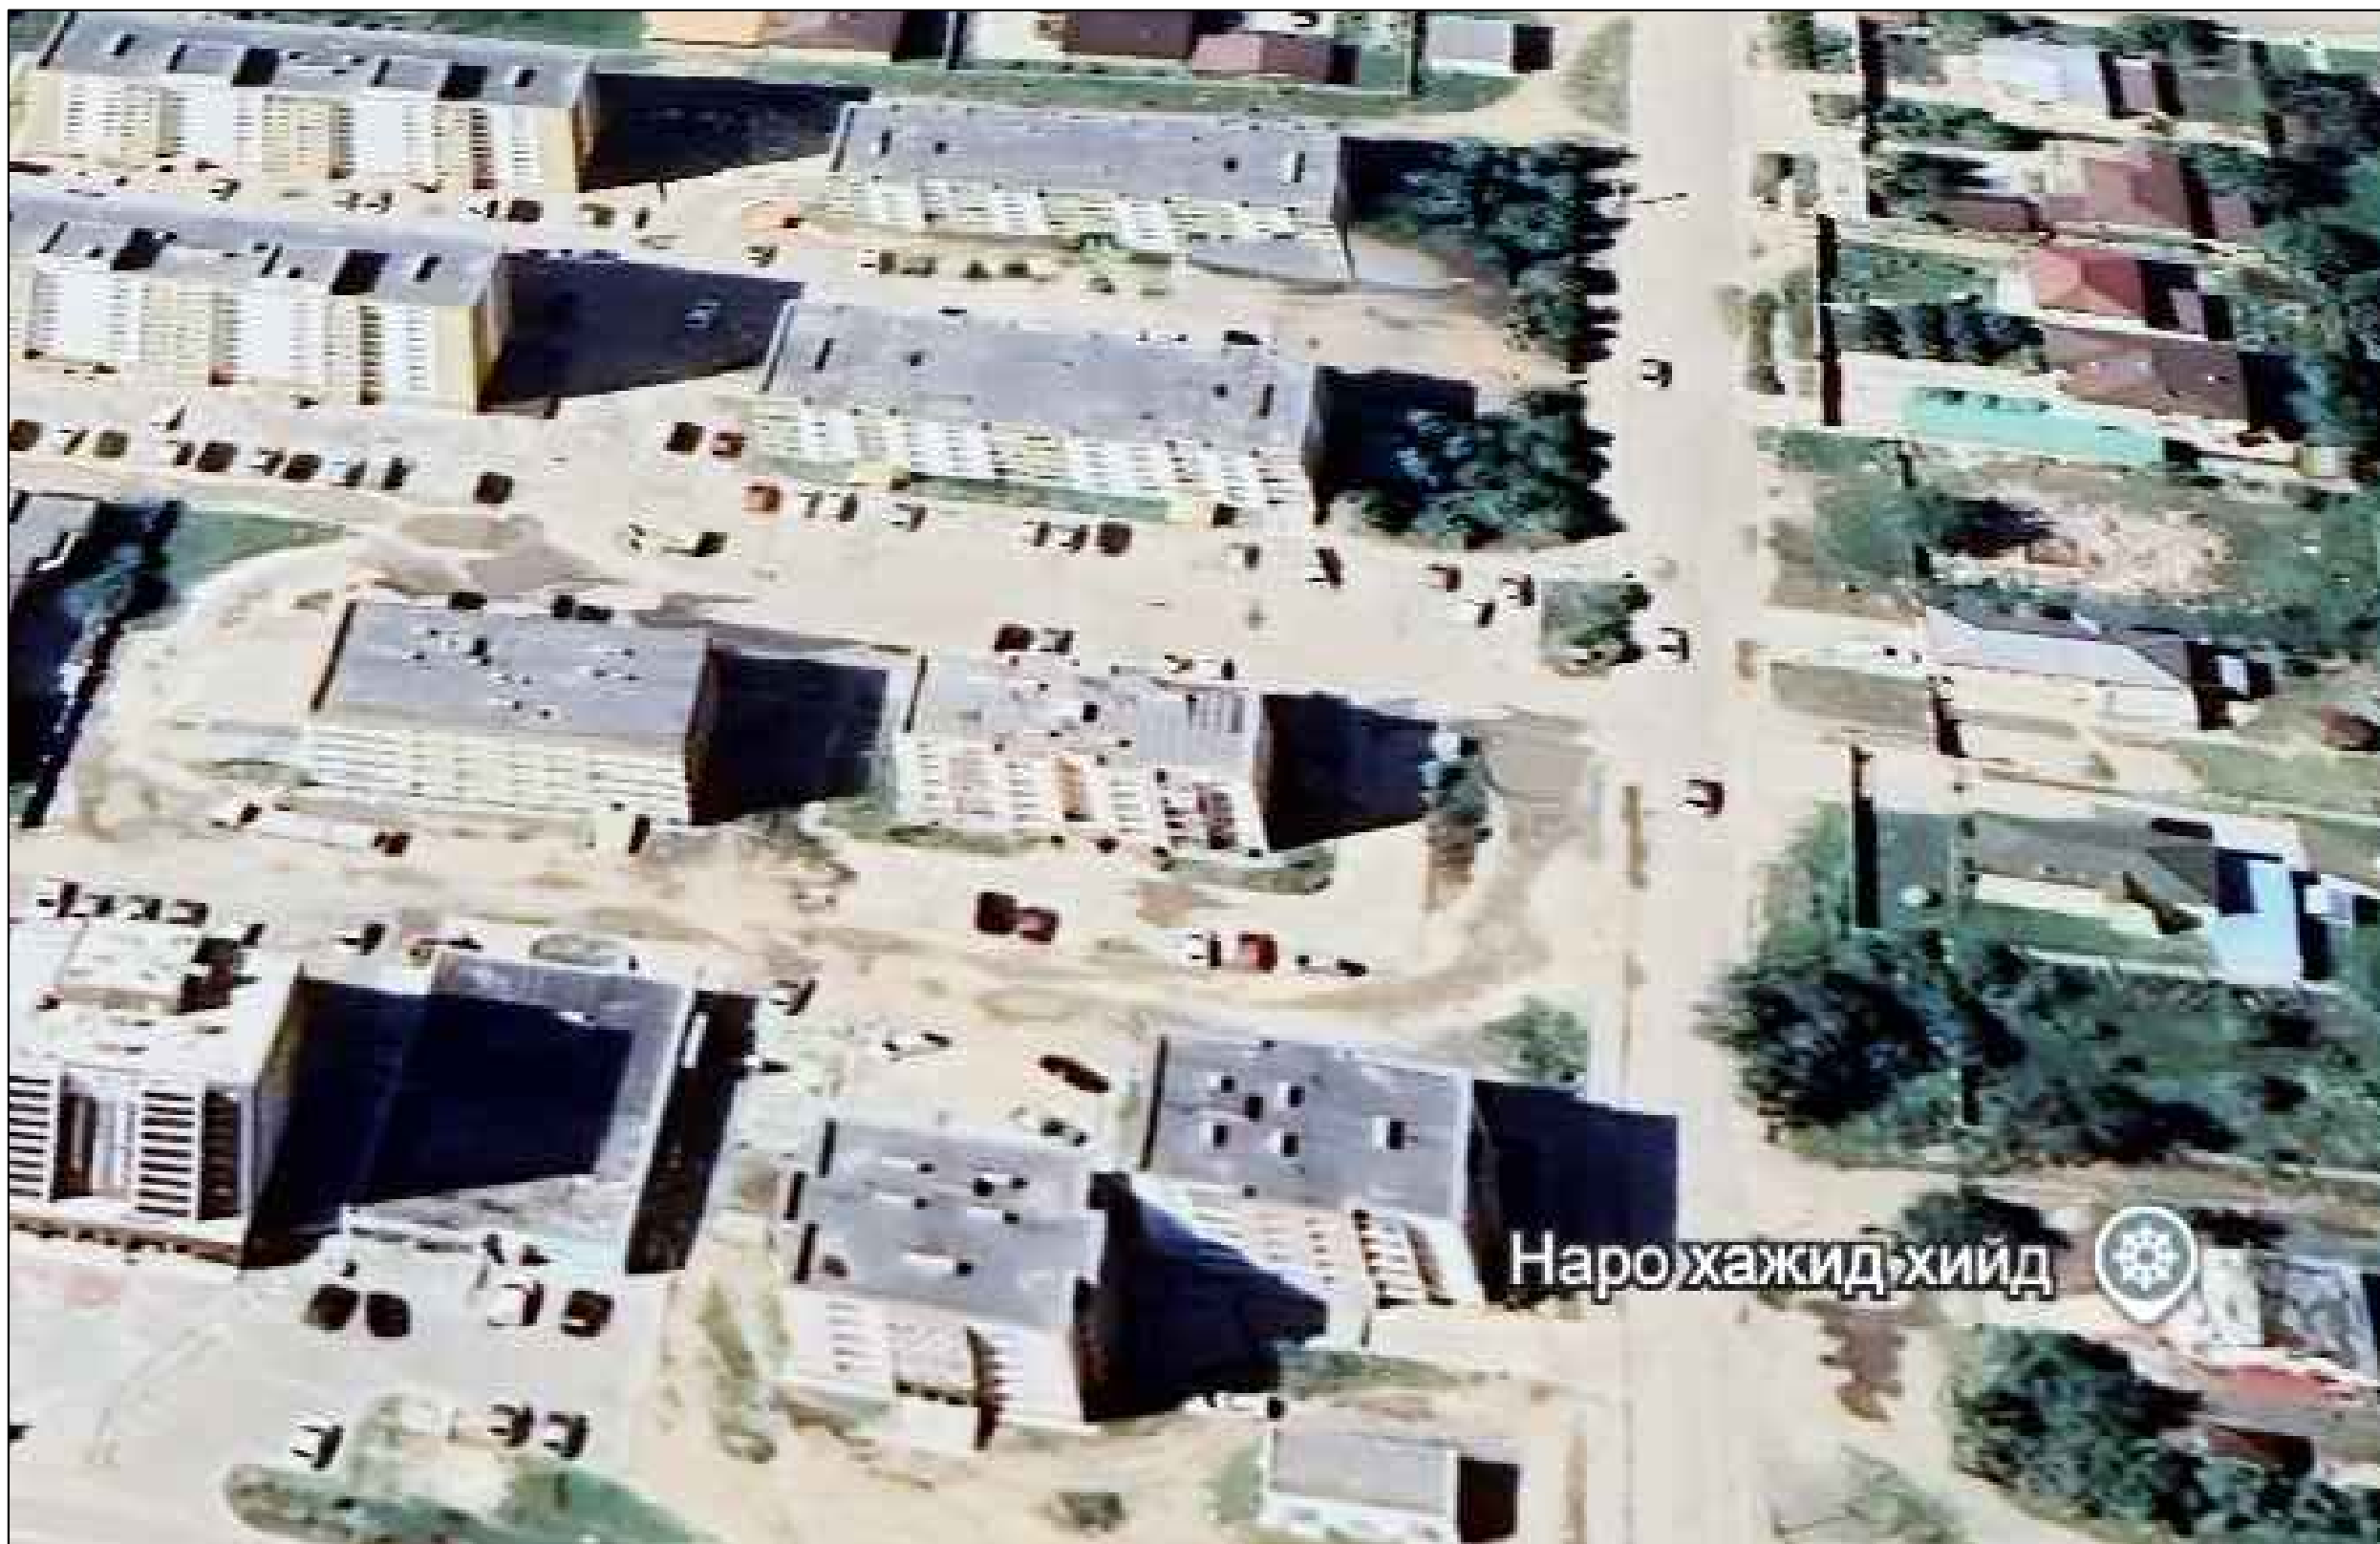


АРЛЫН АМ ХХК

Дархан - Уул аймаг, Дархан сум 14-р баг, 2-р хороолол
ТОГЛООМЫН ТАЛБАЙН АЖИЛ

	Овог нэр	Г. үсэг	Тоглоомын талбайн ажил		Масштаб: М1:200
Инженер	Х. Отгонсүрэн		ЕГ шифр:	2	Бүх. ху 3
Гүйцэтгэсэн	Х. Отгонсүрэн				
Шалгасан			ТГ шифр:		30/03/2026

2-р хороолол дундах тоглоомын талбай

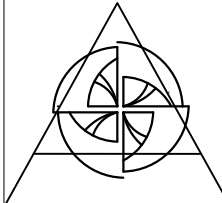

	Дархан - Уул аймаг, Дархан сум 14-р баг, 2-р хороолол тоглоомын талбайн ажил					
		Овог нэр	Г. үсэг	Тоглоомын талбайн ажил	Масштаб: М1:200	
	Инженер	Х. Отгонсүрэн			Хуудас	Бүх. ху
	Гүйцэтгэсэн	Х. Отгонсүрэн		ЕГ шифр:	3	3
АРЛЫН АМ ХХК	Шалгасан		ТГ шифр:	30/03/2026		