




**Орхон суманд мод суулгацны хамгаалалтын хашаа худалдан авах ажлын тооцоо**

Нэг хашааны тооцоо:

№	Материалын нэр төрөл	Үзүүлэлт төрөл зүйл	Тоо, хэмжээ	Нэгж үнэ /төг/	1 хашаанд орох өртөг /төг/	Тайлбар
1	Шон	40*40 2.5мм зузаан	1.5м	9,000	13,500	
2	Тор	Утасны 3мм зузаан Нүх-10см-ээс ихгүй	өндөр1м өргөн2м	35,000	35,000	
3	Угольник	L 30мм 3мм зузаан	6м	4,500	27,000	
4	Полоса	20см*2ш 40мм 3мм зузаан	0.4м	3,000	1,200	
	<b>Нийт</b>				<b>76,700</b>	

Нийт хашааны тооцоо:

№	Материалын нэр төрөл	Үзүүлэлт төрөл зүйл	Тоо, хэмжээ	Нэгж үнэ /төг/	Нийт үнэ	Одоо байгаа зураг	Худалдан авах зураг
1	Будар	Цагаан	45л	12,000	540,000		
2	Хашаа	Хашааны КОМ	140ш	76,700	10,738,000		
	<b>Нийт</b>				<b>11,278,000</b>		

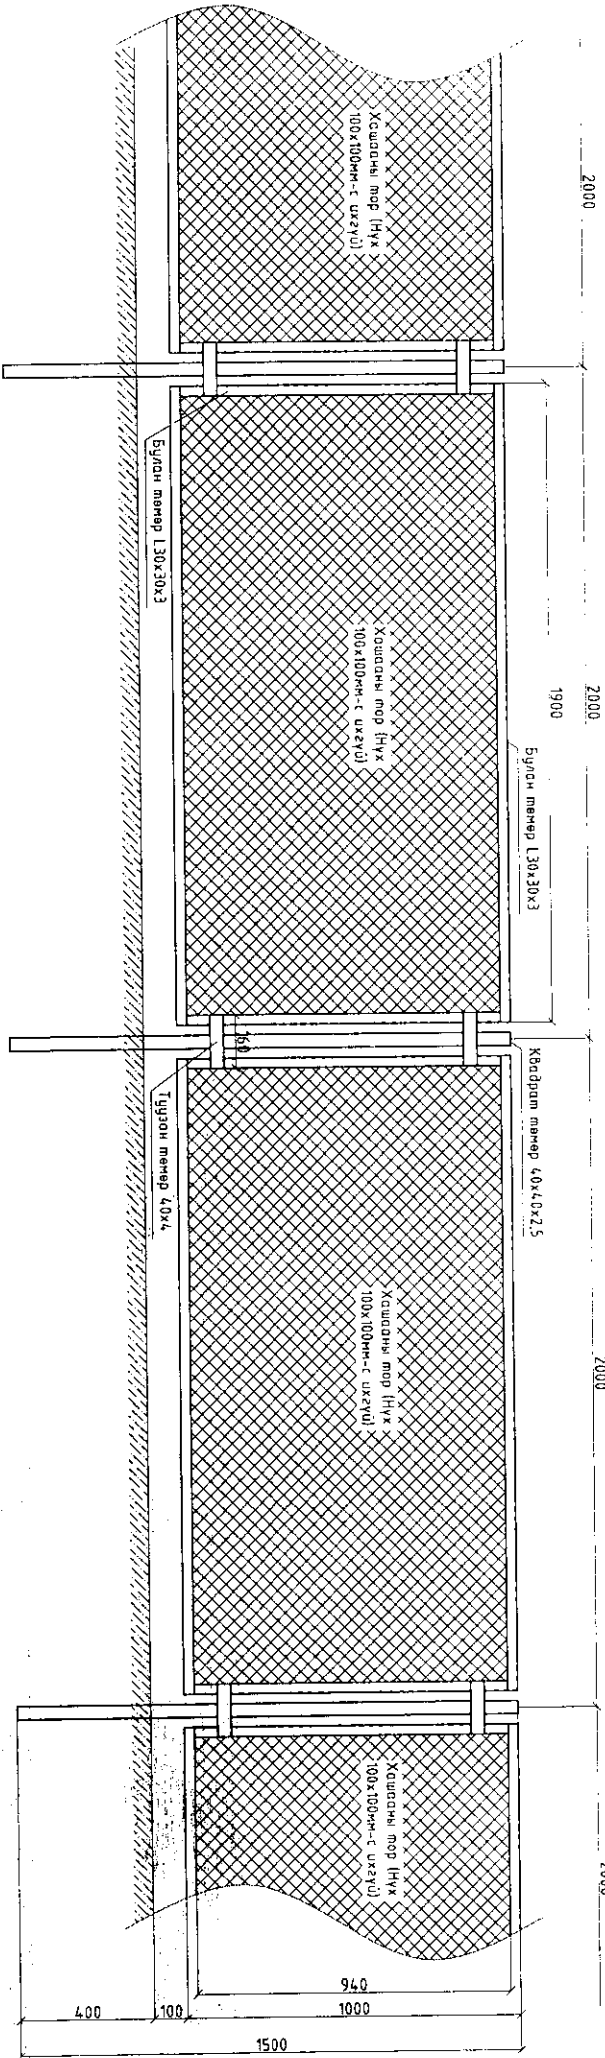

2000

2000  
1900

Будын мөвөр 130x30x3

Хөвдрийн мөвөр 40x40x75

2000

2000

Хашадны тор (НЧ)  
100x100мм-с. (кxгч)

Хашадны тор (НЧ)  
100x100мм-с. (кxгч)

Хашадны тор (НЧ)  
100x100мм-с. (кxгч)

Хашадны тор (НЧ)  
100x100мм-с. (кxгч)

Будын мөвөр 130x30x3

Будын мөвөр 104

1500

400


100

1000

960

Дорхон Уул аймаг, Орхон сум, хашадны хийдлэл

Хашадны бүтэцлэл

 Архивын төлөө ЗЭВЭР ХХК ЭТЭЭ-2023/19		Гуудамжлалын Инженер		С.Тончибилэг С.Тончибилэг		Т.Ширф Т.Ширф		Пасивид М:		Огноо: 2026-03	
		Шалбарсан		С.Тончибилэг З.Ууганболор		Т.Ширф		Зургааны хуудас: 1		Хуудас: 1	

